


BRANDANLÄGGNING OCH SYMBOLER


- ① BRANDVARNARE SERIEKOPPLAS
MED VARANDRA
- ② BRANDSLÄCKARE SKUM
- ③ BELYST UTRYMNINGSKYLTT MED
BATTERIBACKUP FÖR 60 MIN
- ④ EFTERLYSÄNDE UTRYMNINGSKYLTT
- ⑤ VÄRME DETEKTOR
- ⑥ LARMKLOCKA MONTERAS VID TAK
ÖVER BRANDSLÄCKARE
- ⑦ MAGNETKONTAKT SOM SLAPPER
VID LARM OM BRAND

KOKSUTRUSTNING

Elapla Modular 65/70 PCE på underskåp
Avställningsbank rfr. L=450 slat underhylla, dragglada
Stekbord 65/1000 eget inköp
2-facks kokeri
Ugn UNOX typ XV303G på rfr. stativ med gejdär
Kyl PORKKA 720-serie, 700 l, vitlack
Frys PORKKA 720-serie, 700 l, vitlack
Wexioldisk WD-6 för hörmontage
Inmatningsbank L=1800 BE-55, silhink, glidskena, gallerhylla
Rullbana L=2400, gallerhylla
Sorteringsbank rfr L=1000, gallerhylla
Rfr. bank L=2600 gallerhylla, diskadekomb. K-50
Dubbel vagghylla rfr. L=1800
Dubbel vagghylla rfr. L=1200
Vaggskap L=2400, bokfalterad m bokhandtag

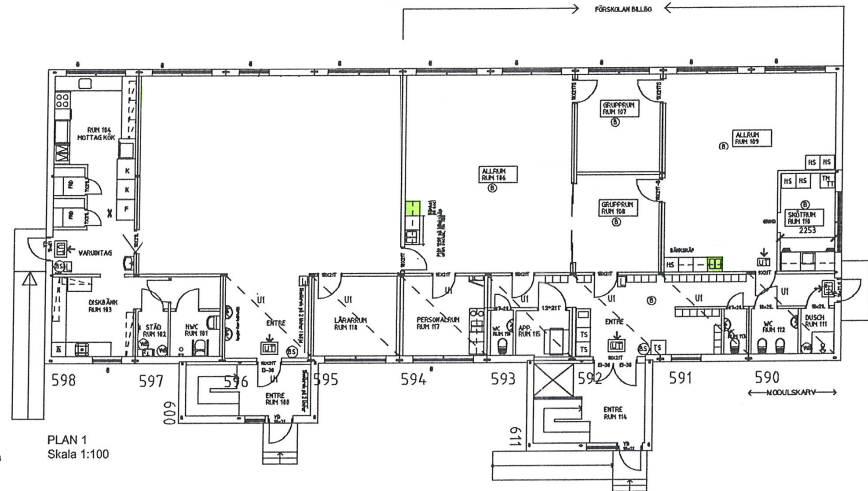

PLAN 1
Skala 1:100

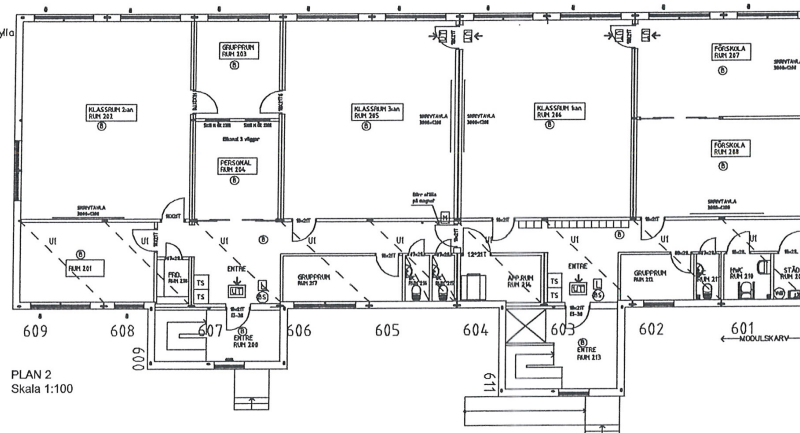

PLAN 2
Skala 1:100

B		Hyft rum 118, brandsymboler,	
A		Köksbeskrivning	
REV		Köksrum 212, 213, 218	
ANT		2006-05-04	
BYGGLOVSHANDLING		ÄNDRINGEN AVSER	
DATOR		DATUM	
060413		SKN	
FÖRSTÄMPLA		PLANRITNING VÅN 1	
AZ00605		PLANRITNING VÅN 2	
SKALA		RITH.	
A1 1:100		REV.	
A3 1:200			