

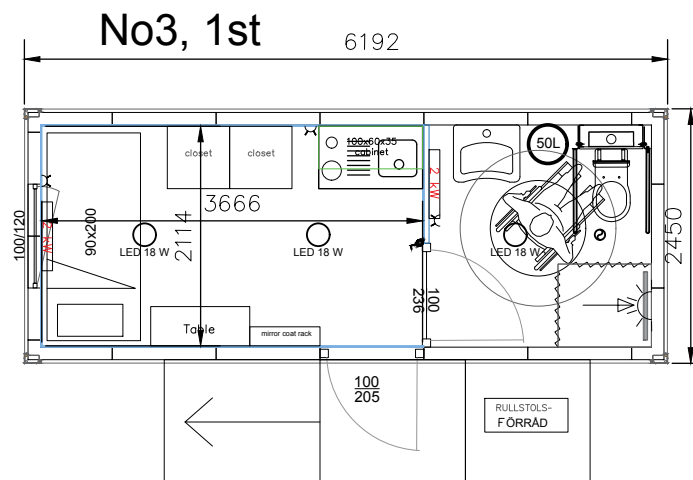
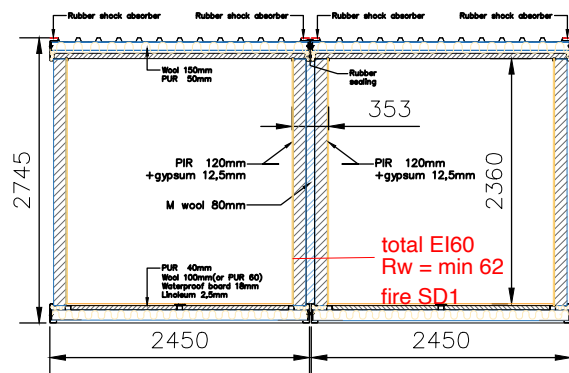
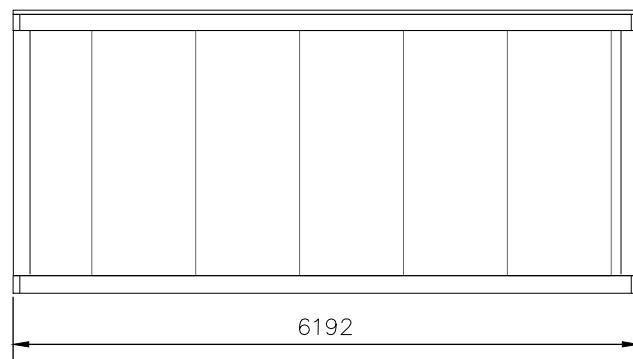


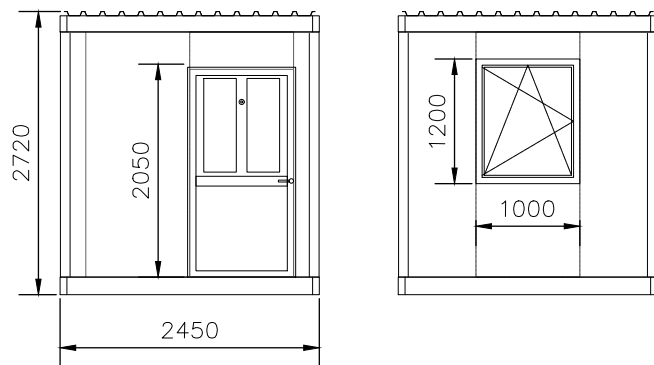

LÄGENHET MED TILLGÄNGLIGHET 1 ST

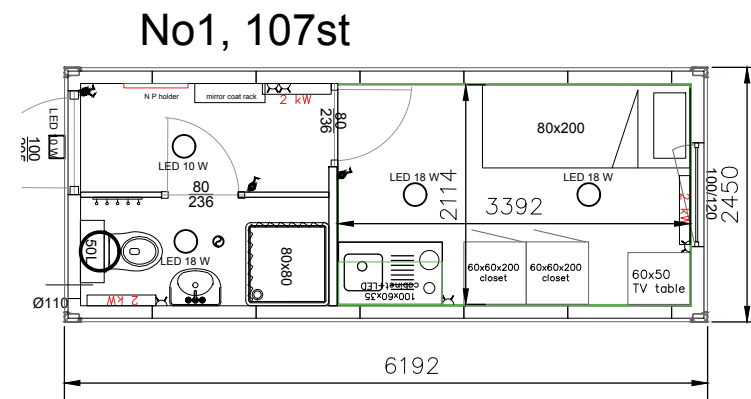

LÄGENHET FÖR KADETTER 107 ST

0 1 2 3 4 5 m MÄTTSTOCK ÄR ANPASSAD TILL A3-RITNING

FÖRKLARINGAR
ALLA MÄTT I MILLIMETER
HÖJDER ANGIVNA I METER
PM yttre färgsättning:
RAL 9002 på samtliga moduler

FÖRESKRIFTER
BOENDEMODULER:

BOENDEMODULER UPPFÖRES I TVÅ VÅNINGAR
TOTALT 3 ENHETER MED SAMMANLAGT
108 STUDENTRUM a' 15 m²
TOTAL YTA STUDENTRUM 1620 m²

SERVICEFUNKTIONER ÖVER BOENDERUM:
RUM FÖR TVÄTTSTUGA 2x30m²
RUM FÖR TORKRUM 2x30m²
STORT RUM FÖR SKÅPSFÖRVARING 150 m²
5 SMÅ RUM FÖR SKÅPSFÖRVARING a' 18 m²

HÄNVISNINGAR
SITUATIONSPLAN SKALA 1/500 SE RITNING
K0062016400004BL
ÖVERSKTSTRITNING SKALA 1/200 SE RITNING
K0062016400030BL
PLANER, FASADER SKALA 1/100 SE RITNING
K0062016400040BL
TVÄTTSTUGA, TORKRUM,
SKÅPSFÖRVARING, SKALA 1/100 SE RITNING
LÄGENHET MED TILLGÄNGLIGHET, EJ I SKALA
K0062016400050BL

LÄGENHET FÖR KADETTER 1/50 SE RITNING
LÄGENHET MED TILLGÄNGLIGHET 1/50 SE RITNING
K0062016400060BL

LÄGENHET FÖR KADETTER 1/25 SE RITNING
LÄGENHET MED TILLGÄNGLIGHET 1/25 SE RITNING
K0062016400070BL

--	--	--	--	--
--	--	--	--	--
--	--	--	--	--
E	--	BYGGLOVSHANDLING	18-06-18	
BET	ANT	ÄNDRINGEN AVSER	DATUM	SIG
BYGGLOVSHANDLING				