

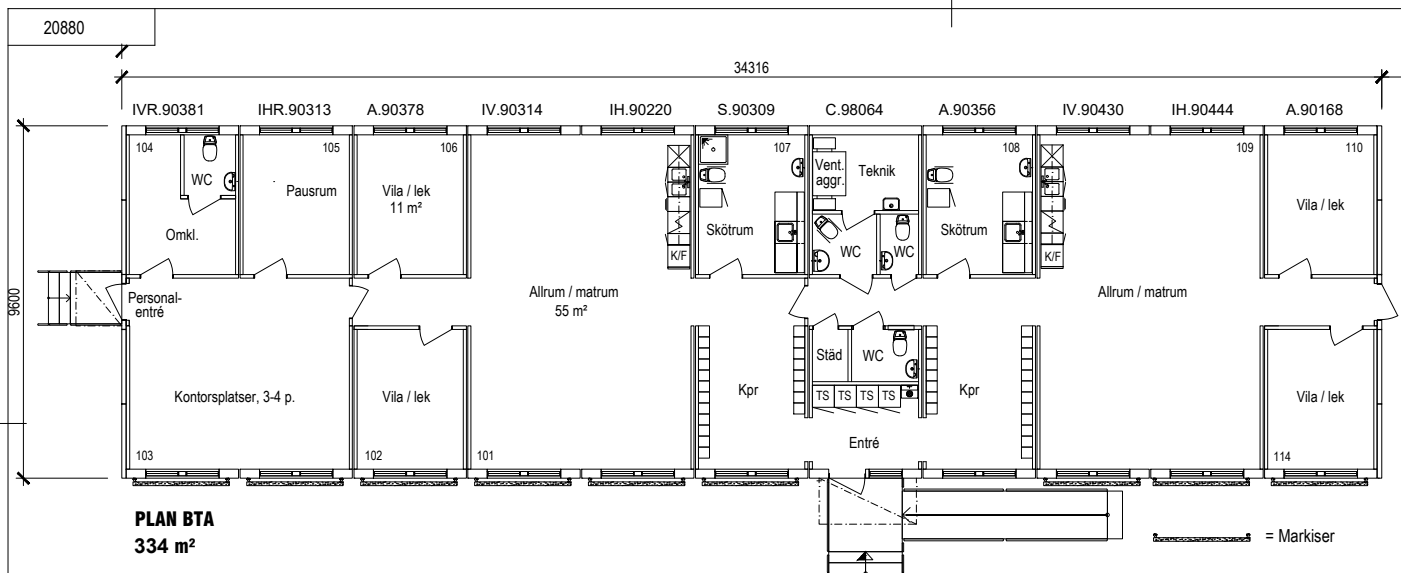





FASAD LÅNGSIDA ENTRÉ

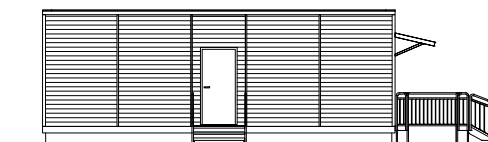


FASAD GAVEL

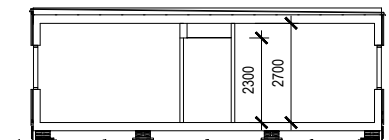


PRINCIPSEKTION

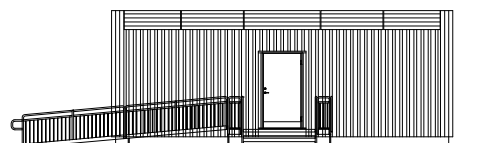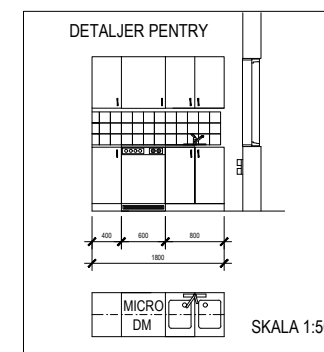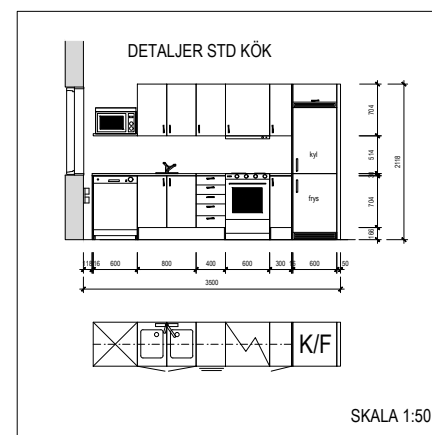

FASAD GAVEL

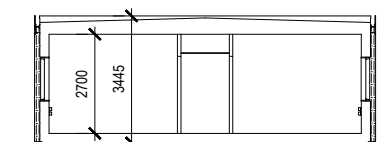

PRINCIPSEKTION

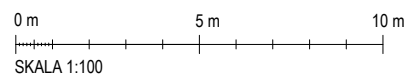

Rev	Revideringen avser	Datum	Sign
S4309			
Fasighetsbeteckning			
Modulserie	Antal	Projekt nr	Rev
Skala		1:100 (A2)	