


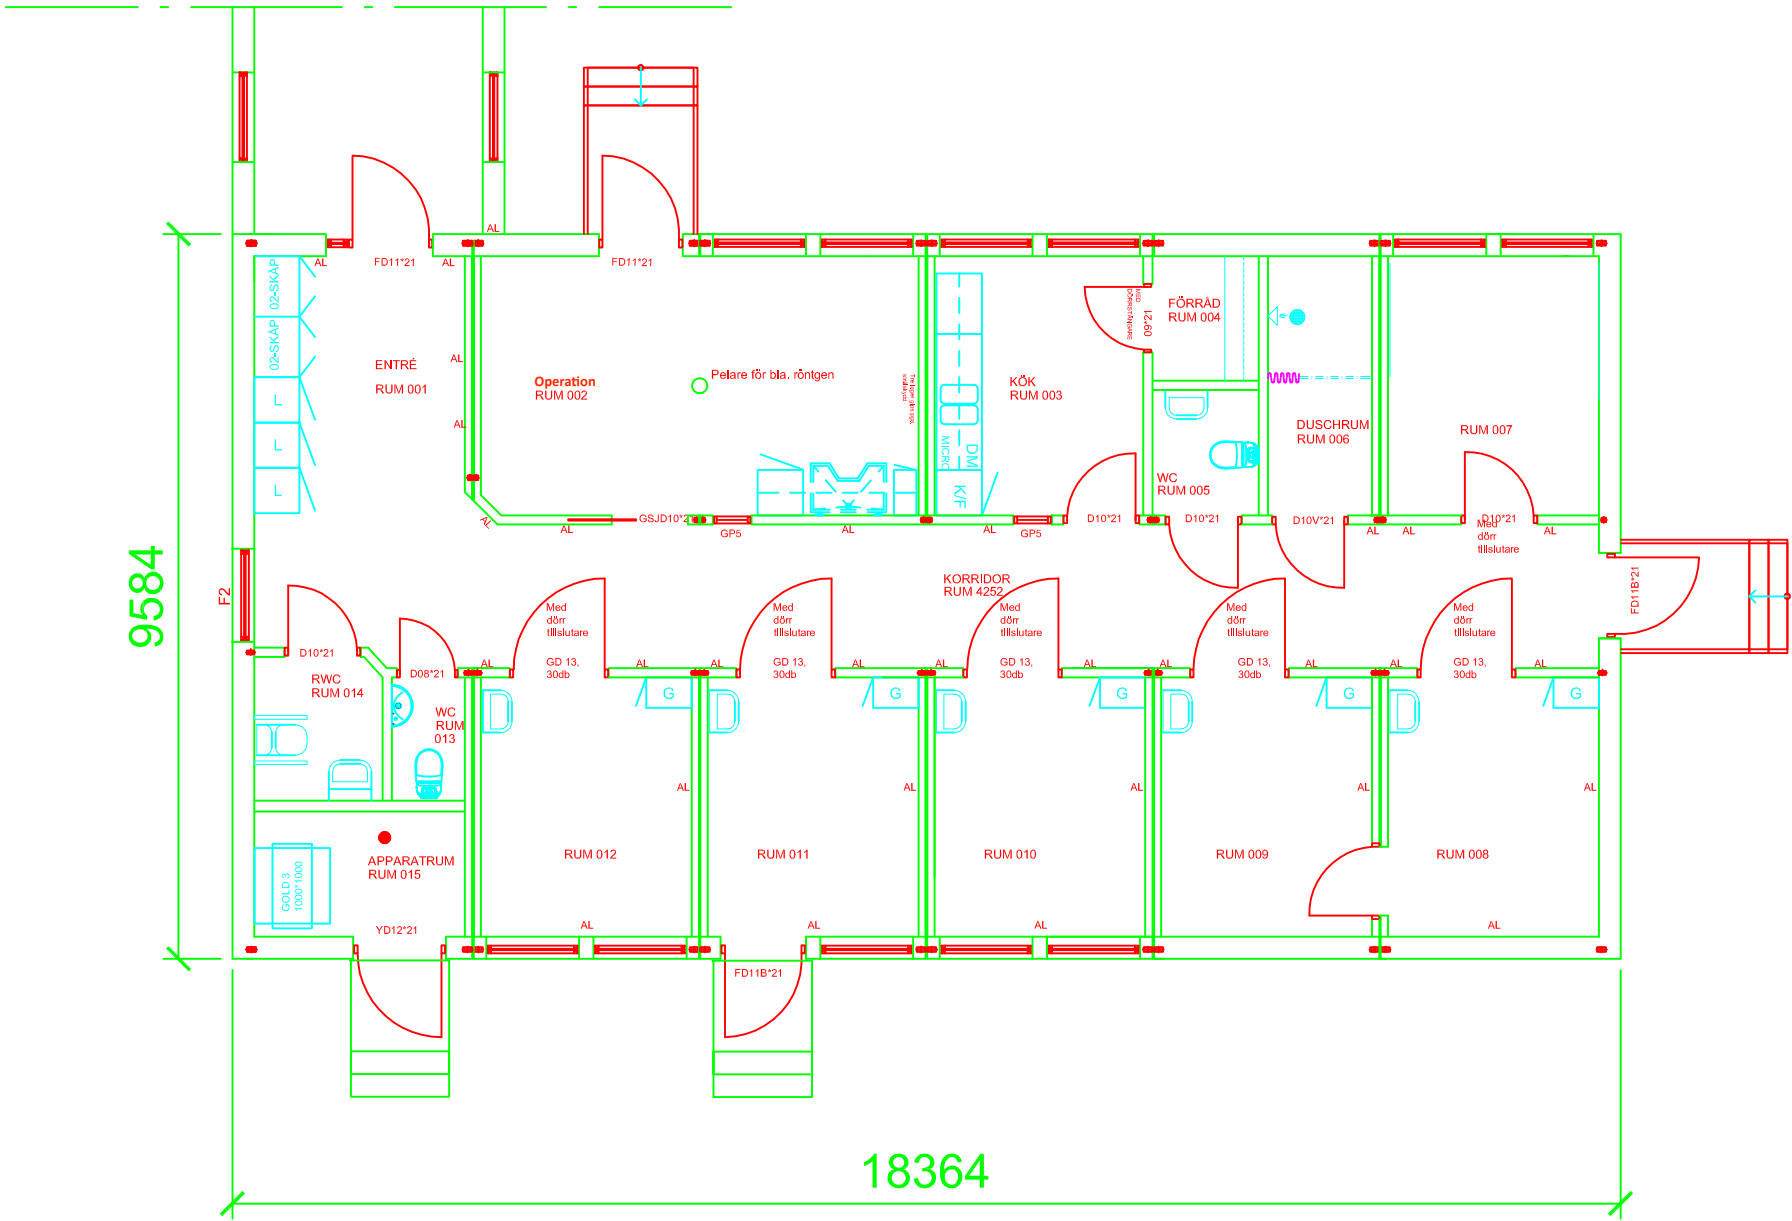

S4223		Rev Revideringen avser		Sign	
		FÖRSLAGSRITNING FLEXIHUS			
Ritad	Granskad	Skala A3 1:100	Projekt nr		
Datum 2009-09-01	Ritn namn FÖRSLAGSRITNING			Reg	