



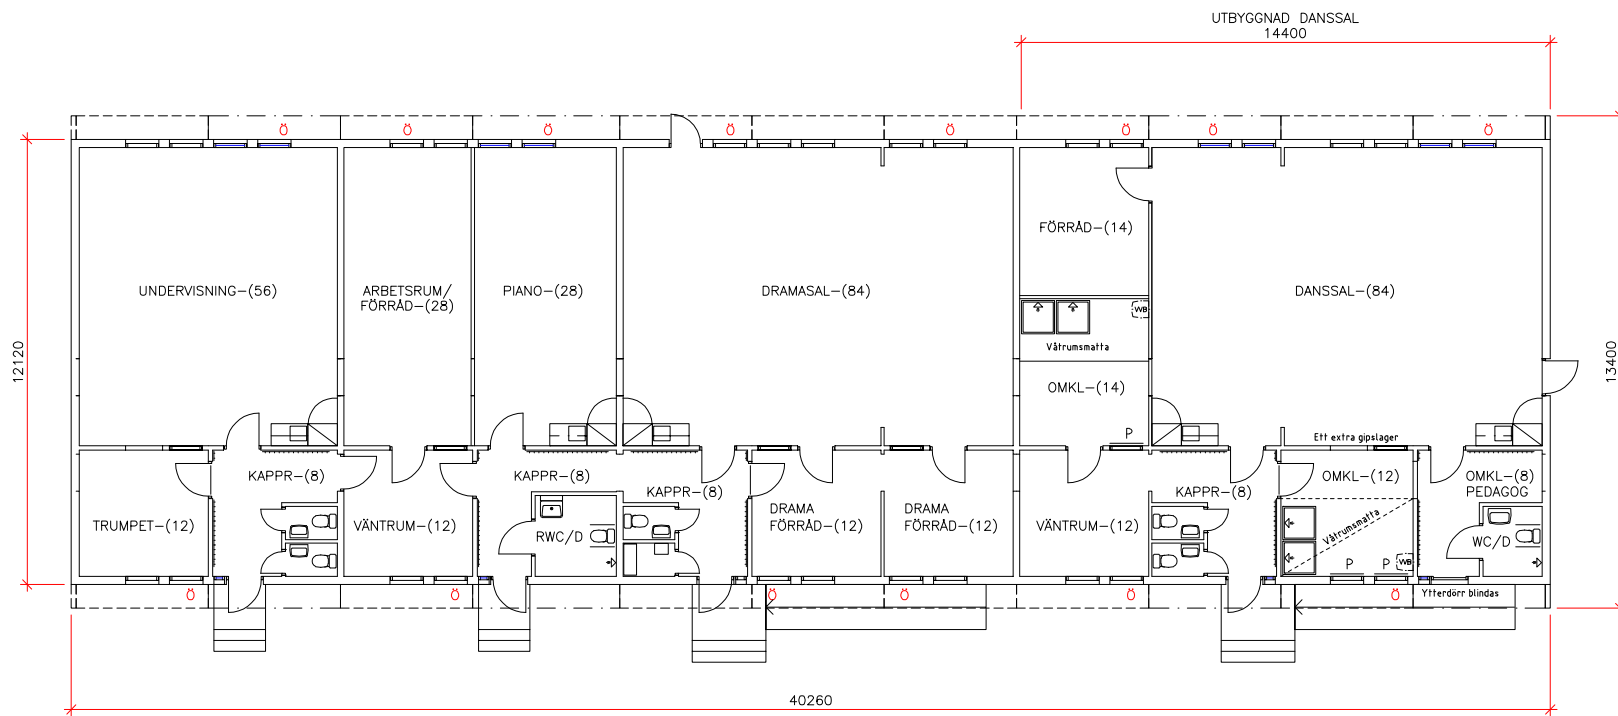

PLAN - 1:100 -

-  DUSCHKABIN
-  P PERSIENN E. DYL. SOM INSYNSSKYDD
-  Vb VARMVATTENBEREDARE

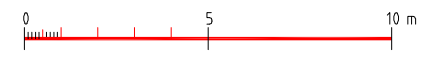

Ritningens innehåll		Ritningens avseende	
Ritad	Granskad	Ritad	Order nr
ALN	1:100	Rita nr	Rit
Datum		Rit	