


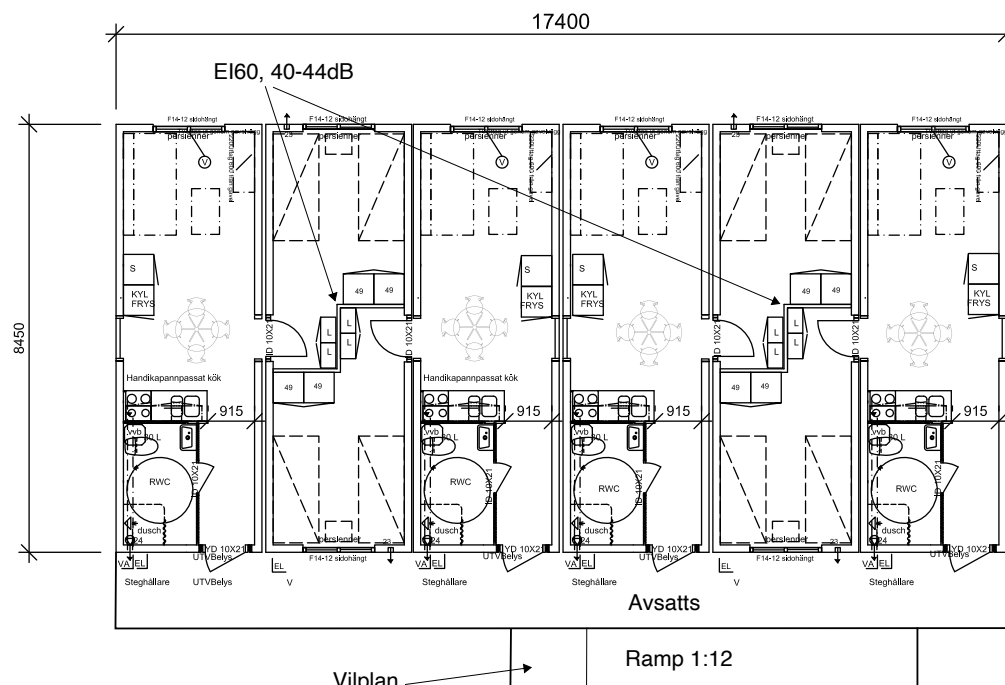

INREDE:
24 kanalfläkt med timer

KÖK

- 1 st Kyl/Frys med överskåp
- 1 st Diskbänk 1200
- 1 st Diskbänkskåp 600
- 1 st Lådsåp 600 med besticklåda
- 1 st Spis med ugn
- 2 st Väggsåp 600
- 1 st Fläktsåp 600 med kolfilterfläkt

WC/DUSCH:



- 1 st handfat och spegel
- 1 st WC-stol
- 1 st klädkrok
- 1 st duschanordning med termostblandare
- 1 st 35 liters varmvattenberedare
- 1 st duschdraperi och duschsarg

RUMSHÖJD 2400


INVÄNDIG BEKLÄDNAD:

Fermacell och Branit i tak och på vägg

Våtrumsskiva typ högtryckslaminat på vägg i dusch

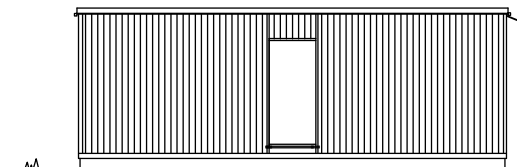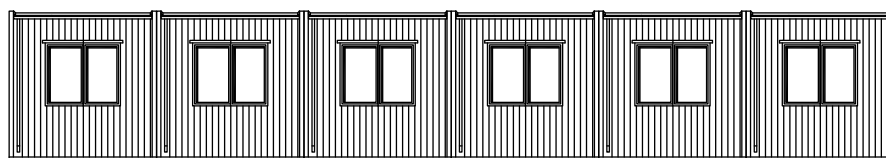

C		Lagt till utv.belys	CSU	210604
B		Ändring av interiör	CSU	210601
A		Ändring av antal bodar	CSU	210531
BET	ANT	ÄNDRINGEN AVSER	SIGN	DATUM

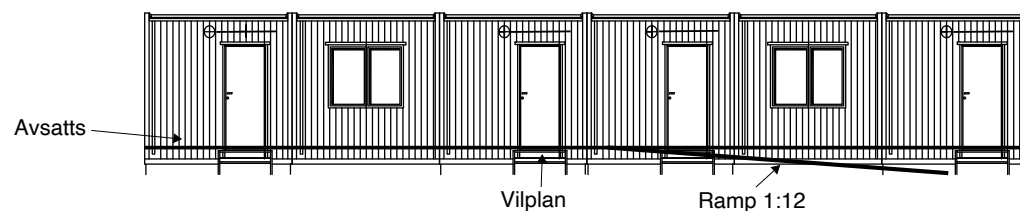

S4330

RITAD AV, KONSTRUERAD AV
CSU

210518

SKALA 1:100

Del 1 av 3

RITINGSNUMMER
21-147

ÄNDR BET