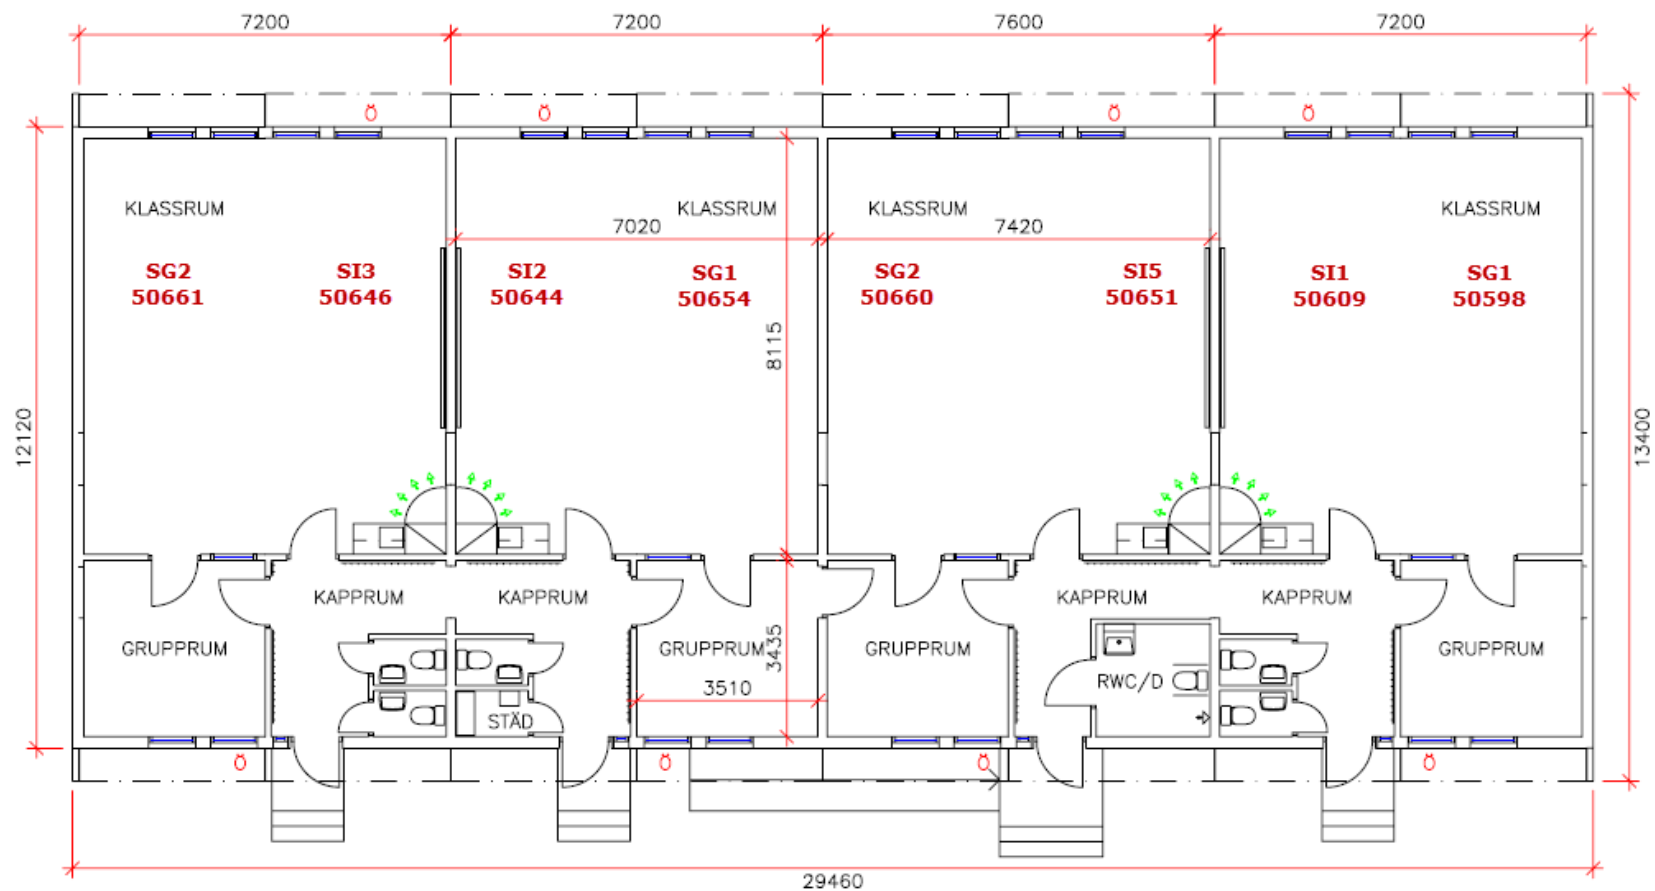


Rev		Beriktertagen avser	Plats	Stämpel
		Kornvux		
		Planritning		
Blad	Fve	Skala A3	Projekt nr	
Datum	2008 10 10	1:100	Blad avser	
		Kornvux		