


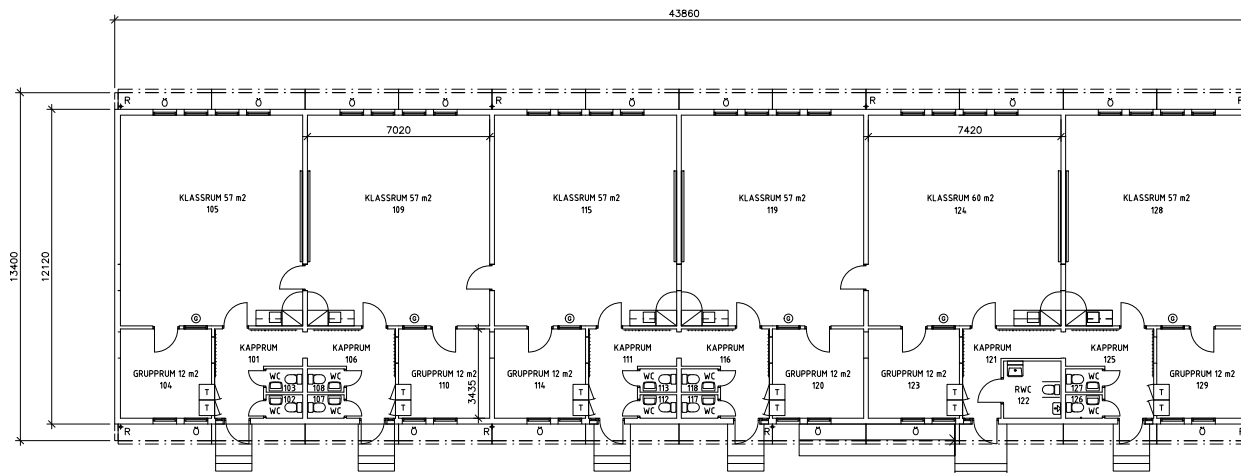

PLAN, SKALA 1:100

FÖRKLARINGAR

- T Torkskåp
- ⊗ Glasparti
- Ø Öppningsbart fönster



S4336		Plan	
Datum	Ritad av	Modulnr	Arbete
Ritad för	Ritad av	Modulnr	Arbete
1:100 / 1:200		1:100 / 1:200	