



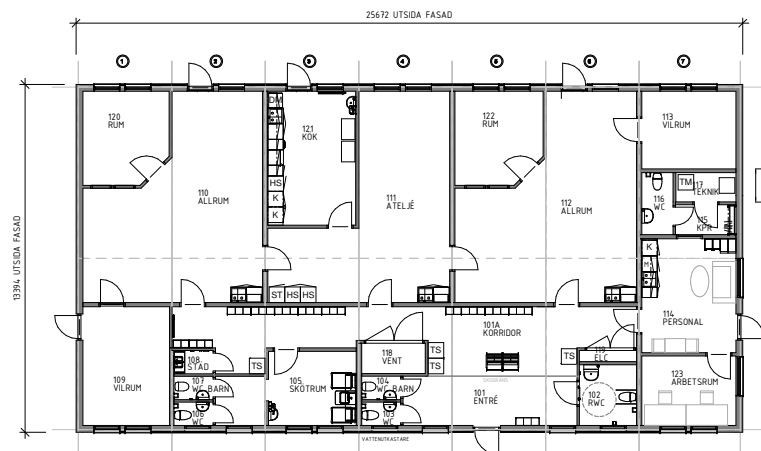

UTVÄNDIGT
Liggande panel målas NCS S6020-Y30R, Brun
Fasadskivor, Wafertex NCS S1005-Y10R , Vit
Fönster-Täckbleck, Vit
Fönster och Dörrsmång målas NCS S5052-Y, Vit
Täktfotsbråda målas NCS S1005-Y10R, Vit
Fönster och Dörrar NCS S5052-Y, Vit
Entréddörr i kontrast mot fasad, NCS S5002-Y, Mörkgrön
Hängrännor och Stupor, Vit
Tätskiktssduk tak, Grafit
Takhuvor, Svart
Sockel, Ljusgrå skiva
Skärmtak över Huvudentré och Personalentré. Typ Lightline

Area (BYA)		Area (BRA)		Area (LOA)	
Area	Namn	Area	Namn	Area	Namn
343.7 m ²	Byggnadsarea	323.8 m ²	Bruksarea	318.3 m ²	Lokalarea

SKALA 1:100

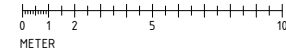

		BET	ÄNDRINGEN AVSER	DATUM	SIGN
S4354		FÖRSKOLA 2AVD			Asyl
BEFÖR AV AJJ/LB		ÖRSKOLLEDER 59211		indikerat	
BEFÖR DATUM Annaberg 2017-06-12					
				ANDR	