


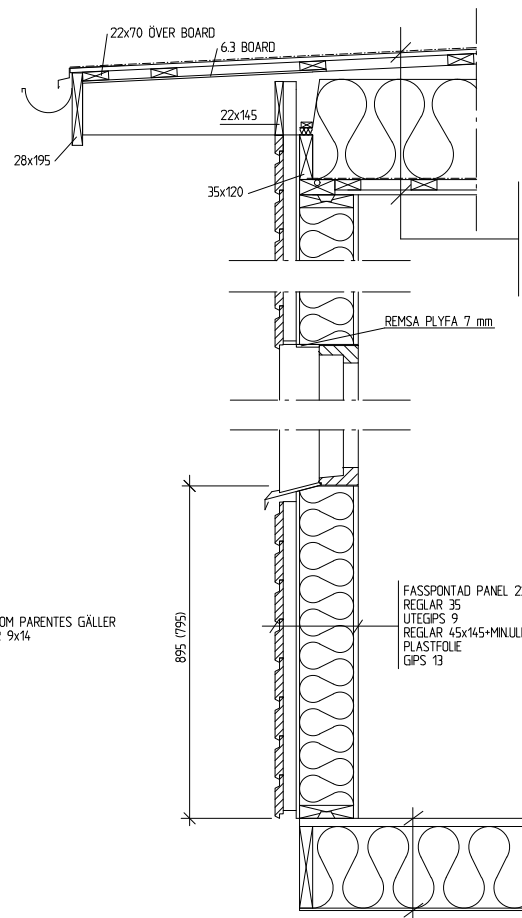


PAPPTÄCKNING 1-LAG SEP 5500  
K-board 8 mm  
GLESREGLAR 28x60 c 400  
KERTOBALK 45x450  
MINULL 270, vindskyddspapp överst  
PLASTFOLIE 0.2  
GLESREGLAR 28x70 c 300  
GIPSPLANK 13 mm alt. AKUSTIKPLATTOR

FASSPONTAD PANEL 22  
REGLAR 35  
UTEGPS 9  
REGLAR 45x145+MINULL 145  
PLASTFOLIE 0.2  
GIPS 13

SPONTAD SPÅNSKIVA 22  
GOLVBÄLKAR 45x220 c600  
MINULL 220  
BYGGBOARD 6.4

DETALJ A OCH B


ÄNDVÄGG

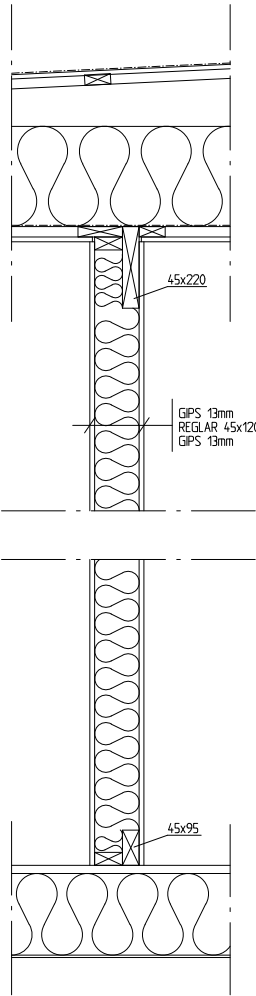

DETALJ C OCH D


BÄRANDE INNERVÄGG

2705

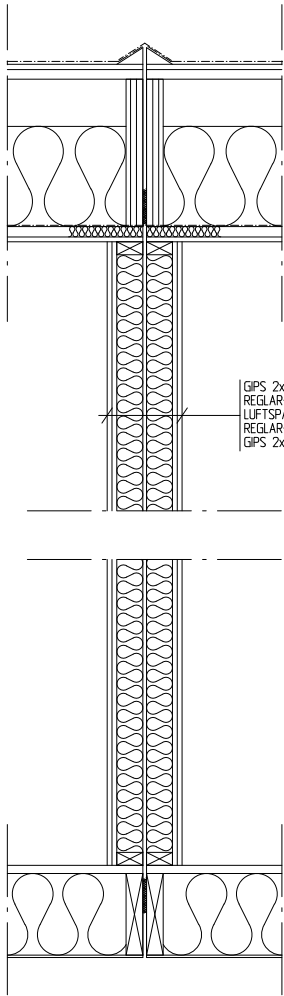


DETALJ E-F MELLAN KLASSRUM

KLASSRUMSSKILJANDE VÄGG

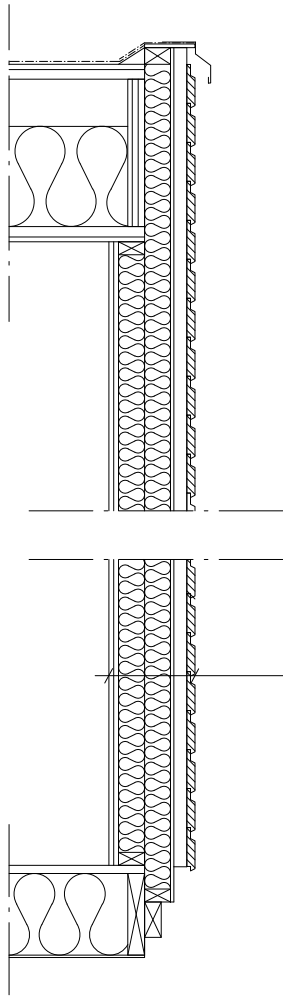

DETALJ G-H GAVEL

GAVELVÄGG MED FASADELEMENT

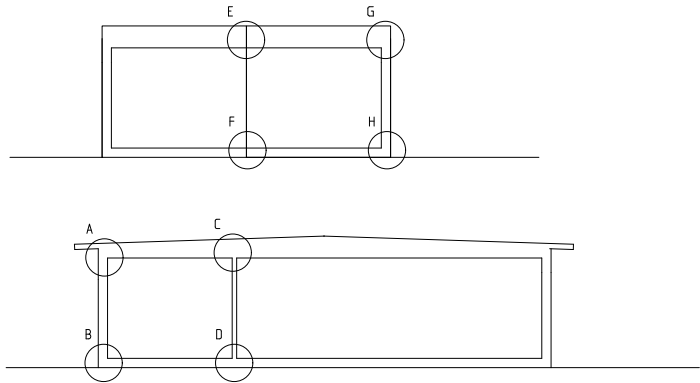

ORIENTERINGSSKIDOR

GIPS 2x13mm  
REGLAR 45x70+MINULL 70  
REGLAR+MINULL 70  
UTEGPS 9mm  
REGLAR 35mm  
FASSPONTAD PANEL 22mm

LÖST FASADELEMENT

**FLEXATOR**  
FLYTTBARA BYGGNADER  
Box 1001, 570 23 Annaberg Tel 0380-502 10  
Fax 0380-506 07

Ritad  
Kenneth Larsson

Datum  
1995-06-15

Reg Ant Registreringen avser Sign Datum

FLEXATOR AB

Standardklassrum / Klassrum KLOSS

Granskad

Skala

1:10

Order nr

Ritn nr

Sk-3908-050

Reg