
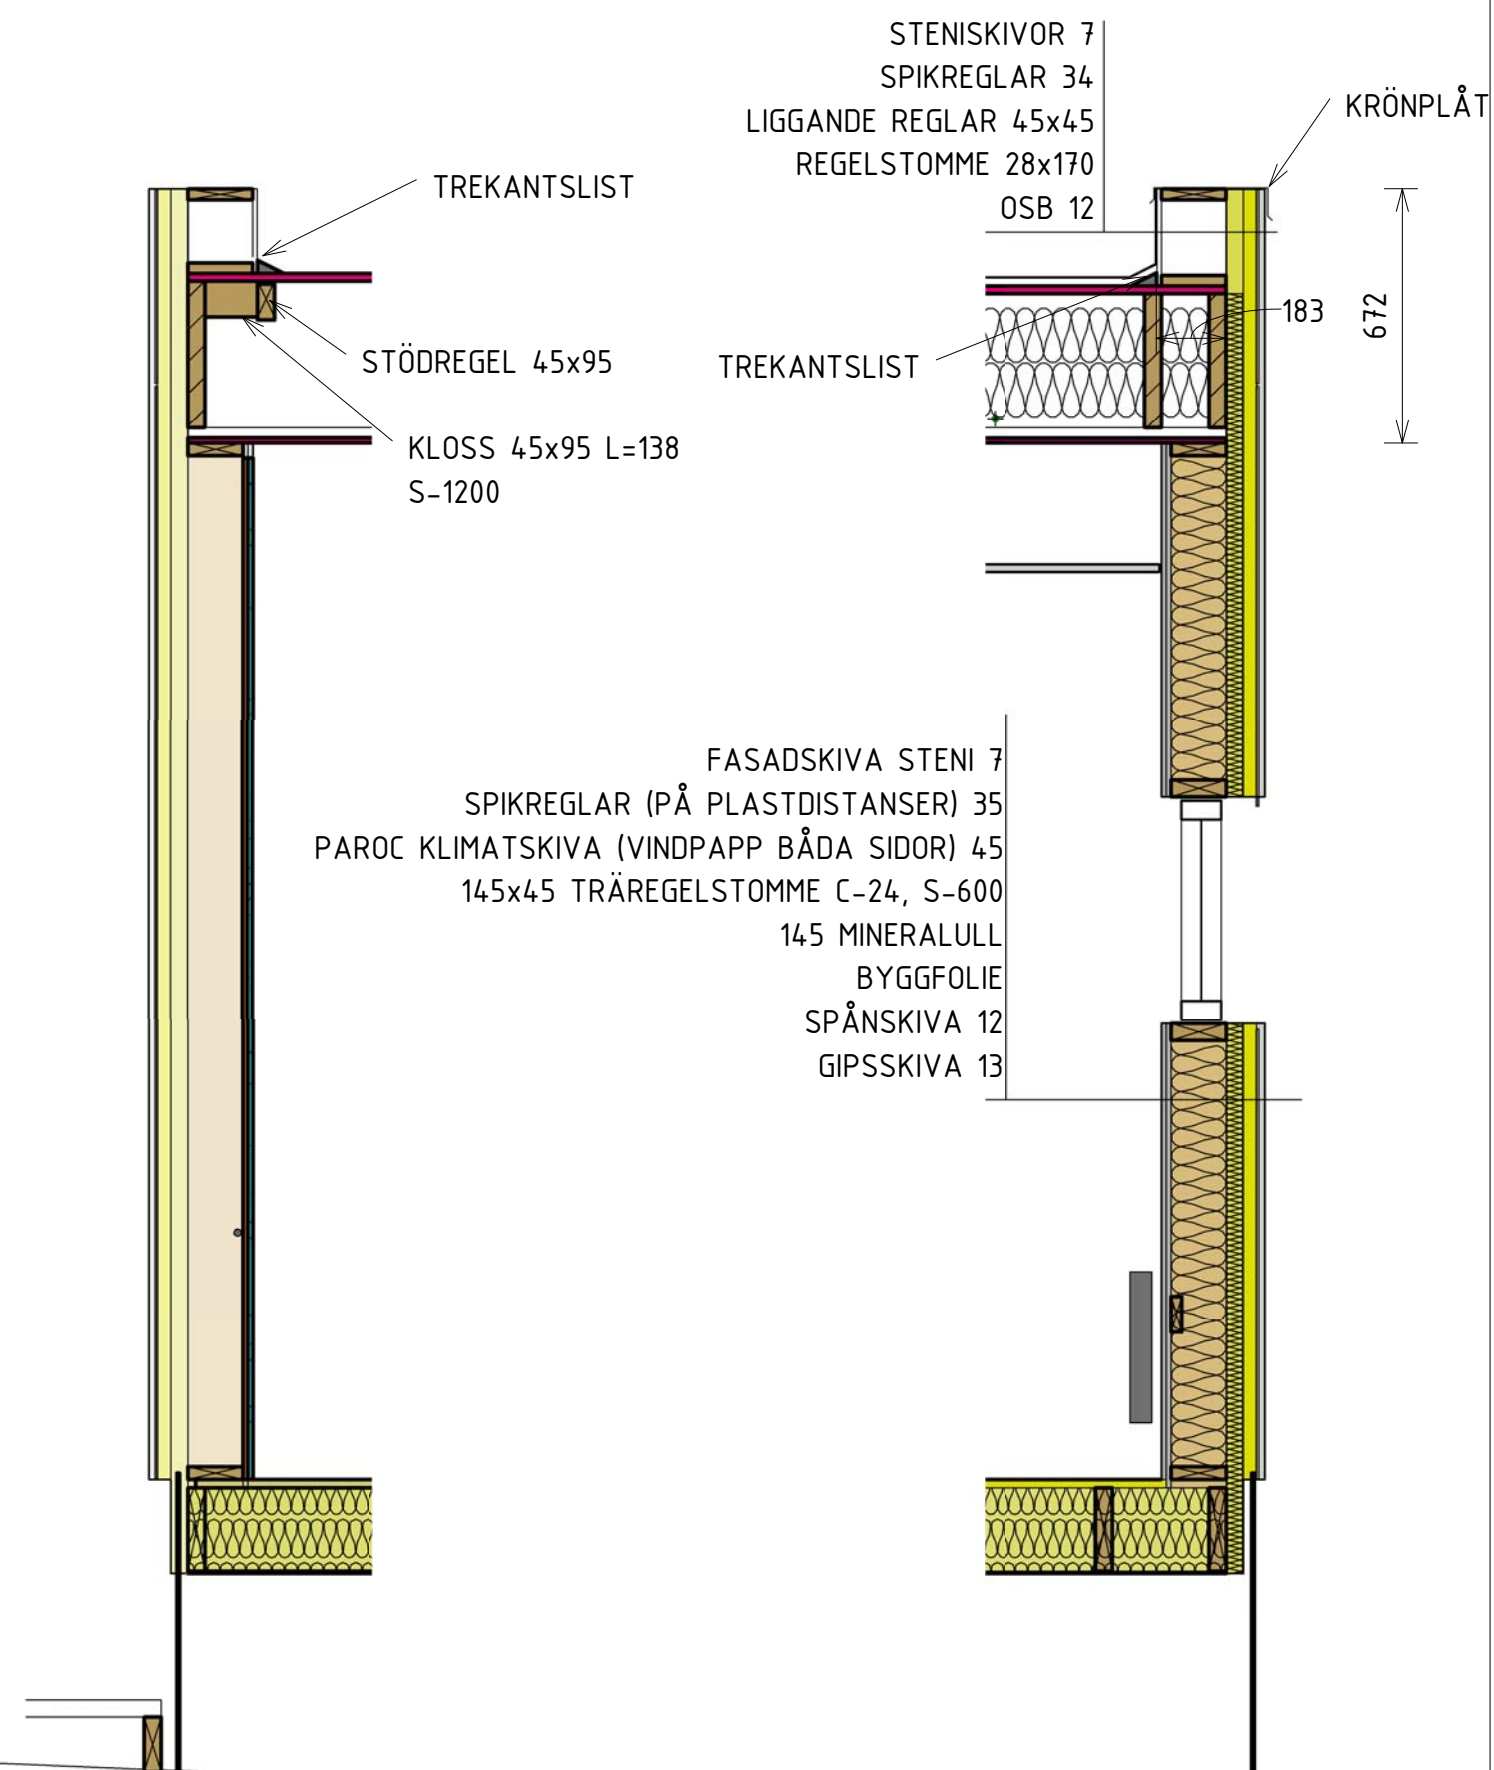
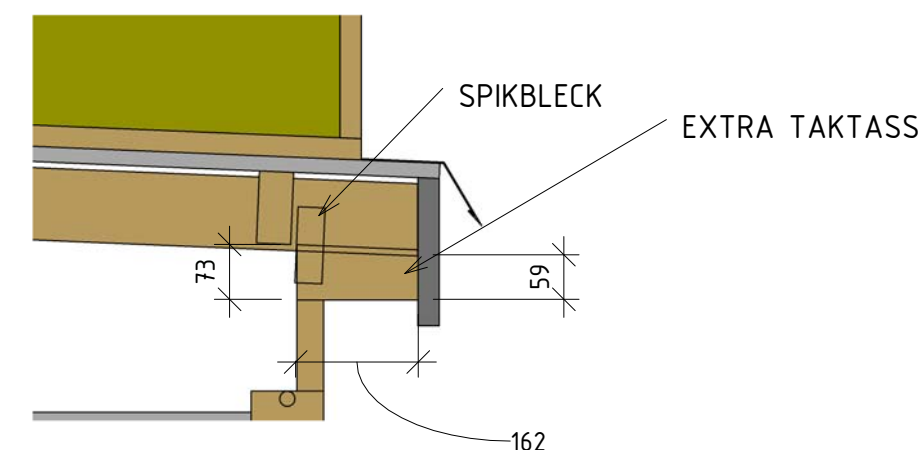
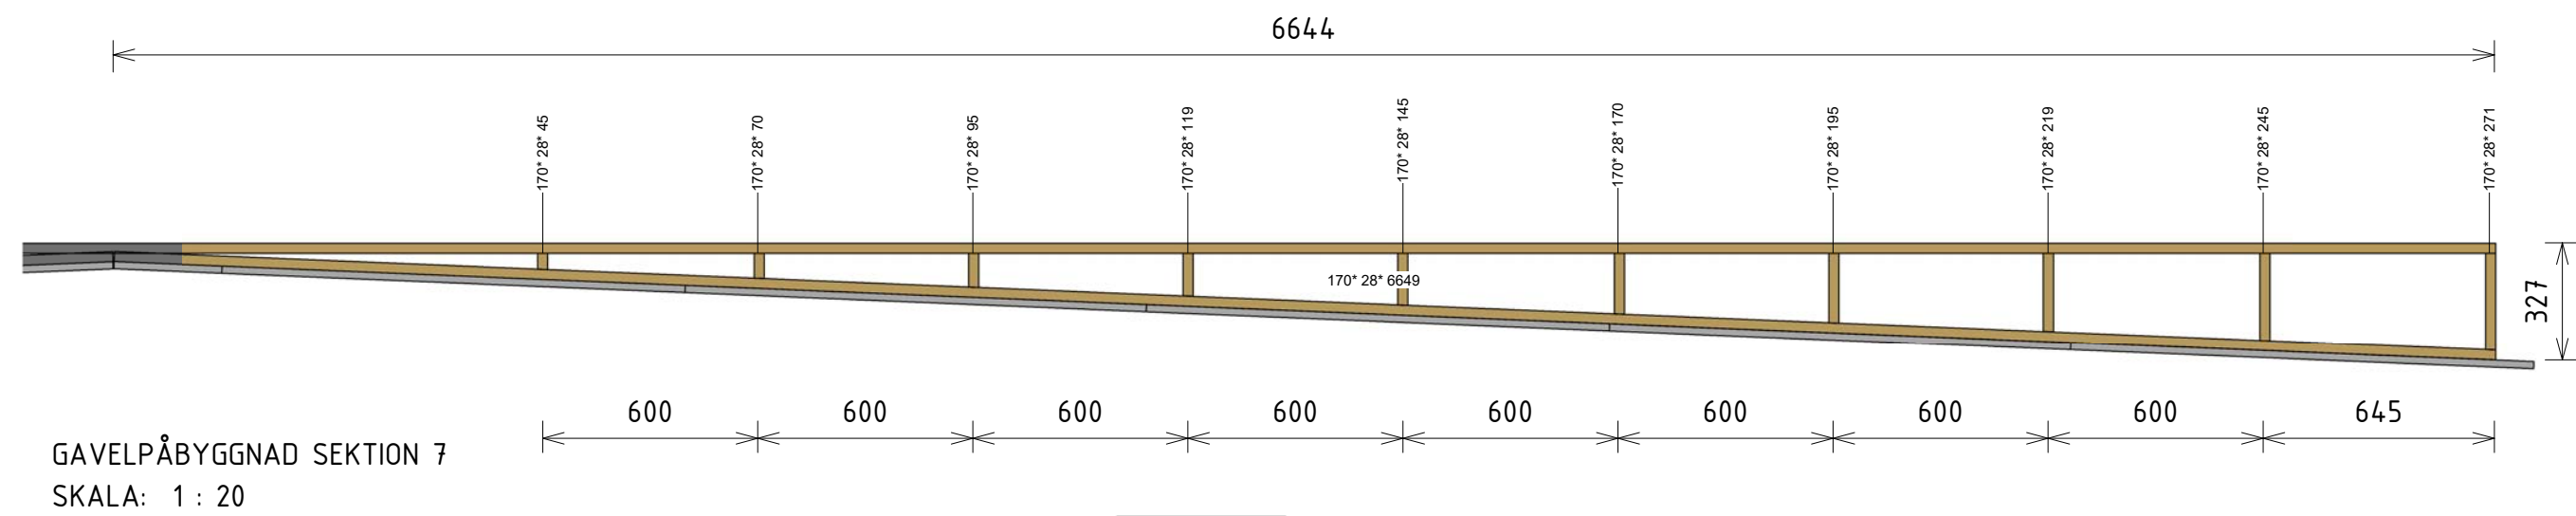


TAKFÖT ENL. STD 1004-411
INSEKTSNÄT ENL. STD 1004-417

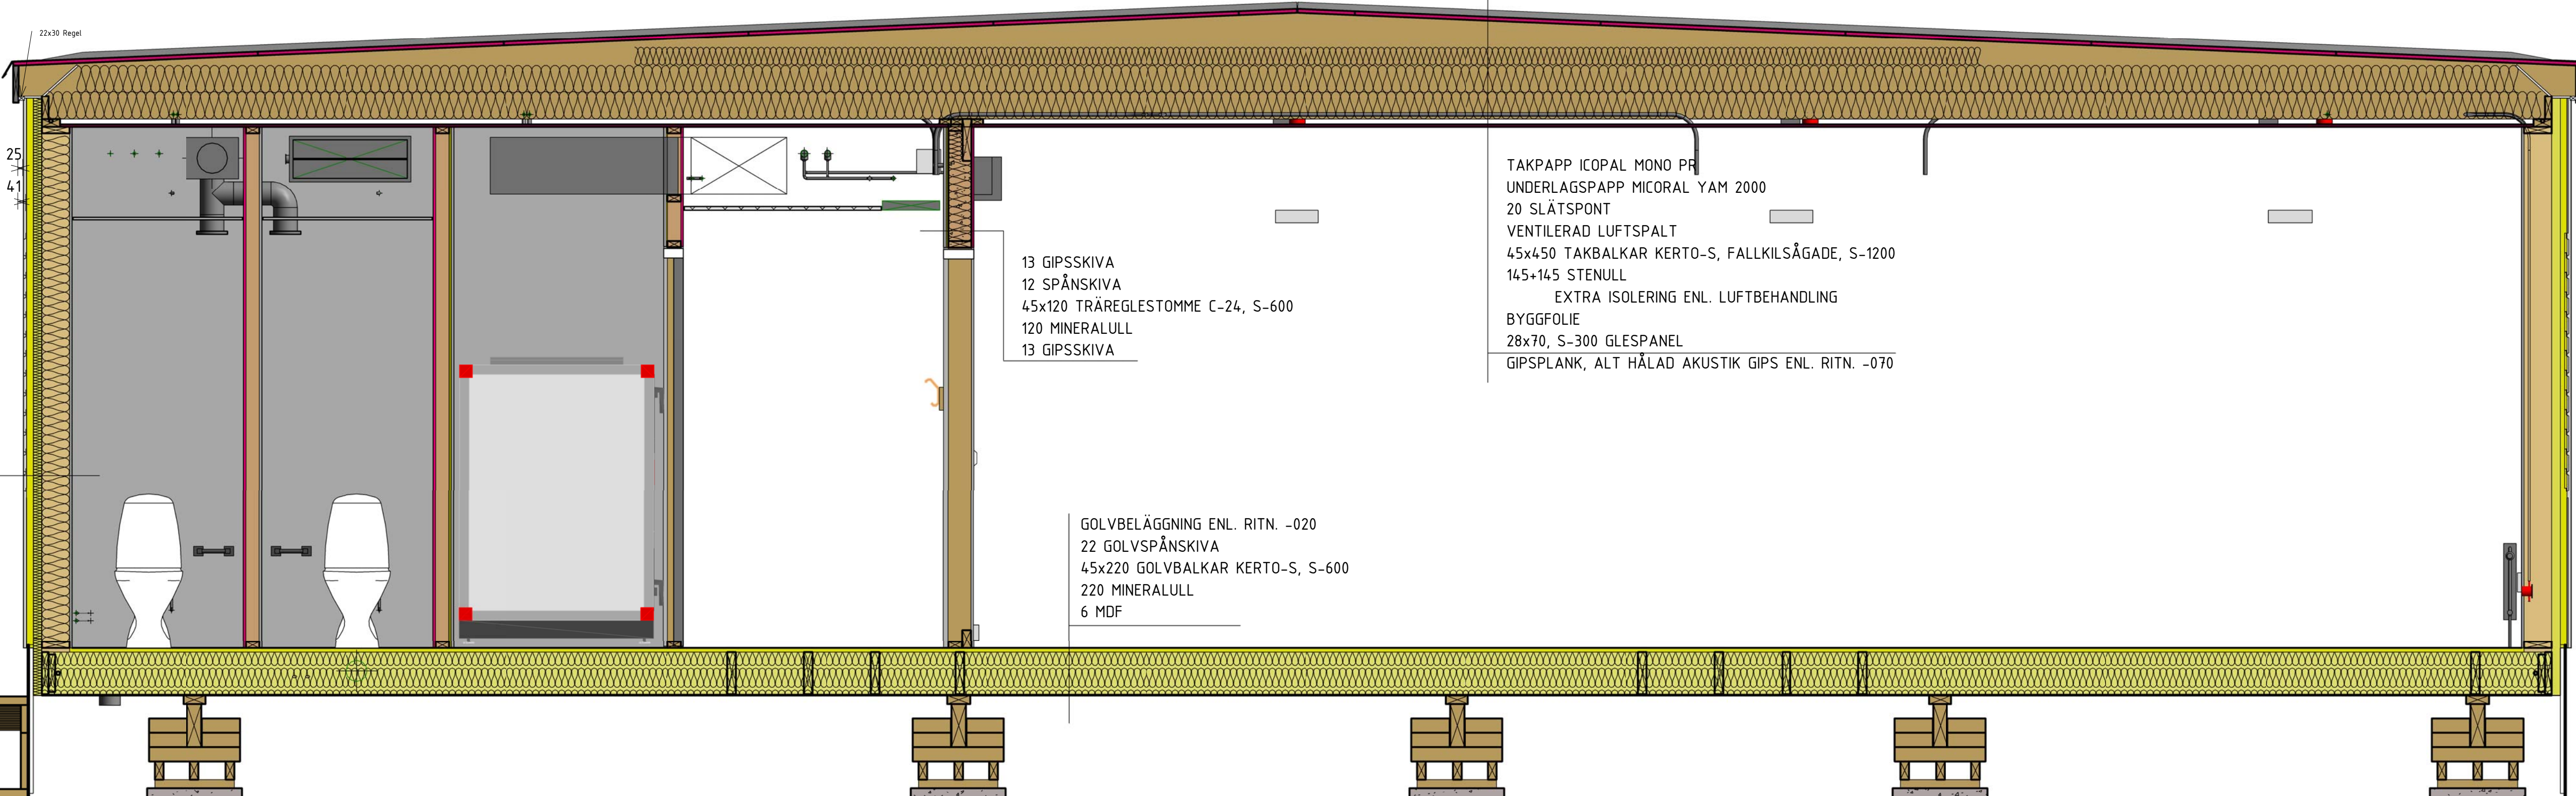

HÖJD STENISOCKEL
ENL. SENARE BESKED

FASADSKIVA STENI 7 /
LIGGANDE FASSPONTPANEL 22
SPIKREGLAR (PÅ PLASTDISTANSER) 35
PAROC KLIMATSKIVA (VINDPAPP BÅDA SIDOR) 45
145x45 TRÄREGELSTOMME C-24, S-600
145 MINERALULL
BYGGFOLIE
GIPSSKIVA 13