


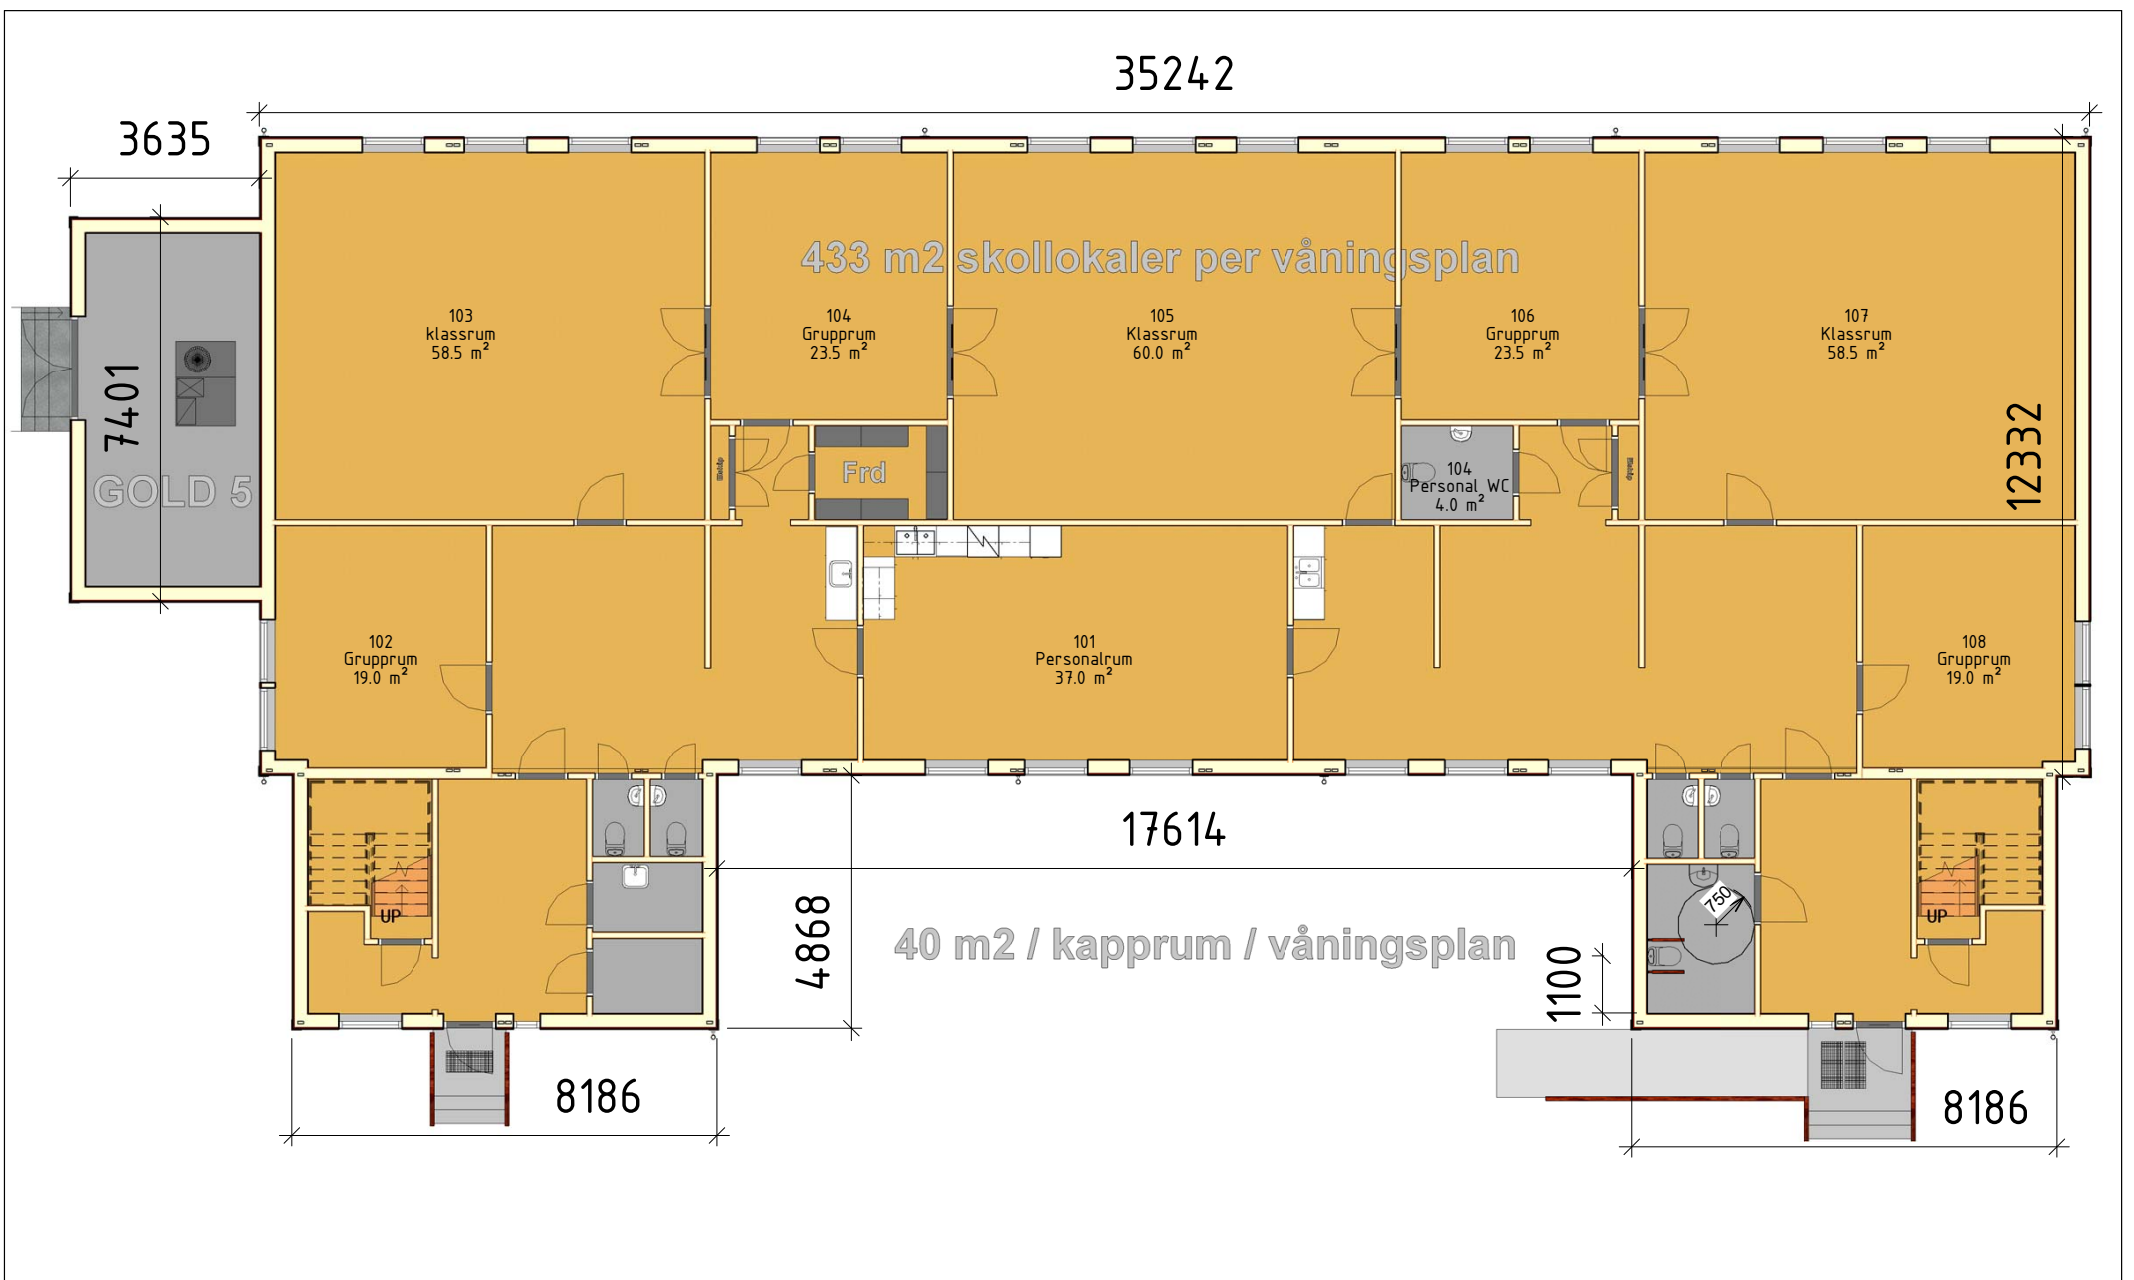


NR	FÖRÄNDRING AV RITNINGEN AVSER	DATUM

BESTÄLLARE, ADRESS, TEL, MAIL
6- klassrum, grupprum

PLANRITNING BV		
DATUM	2016-02-17	A101
S4366	Skala	1 : 100

433 m² skollokaler per våningsplan

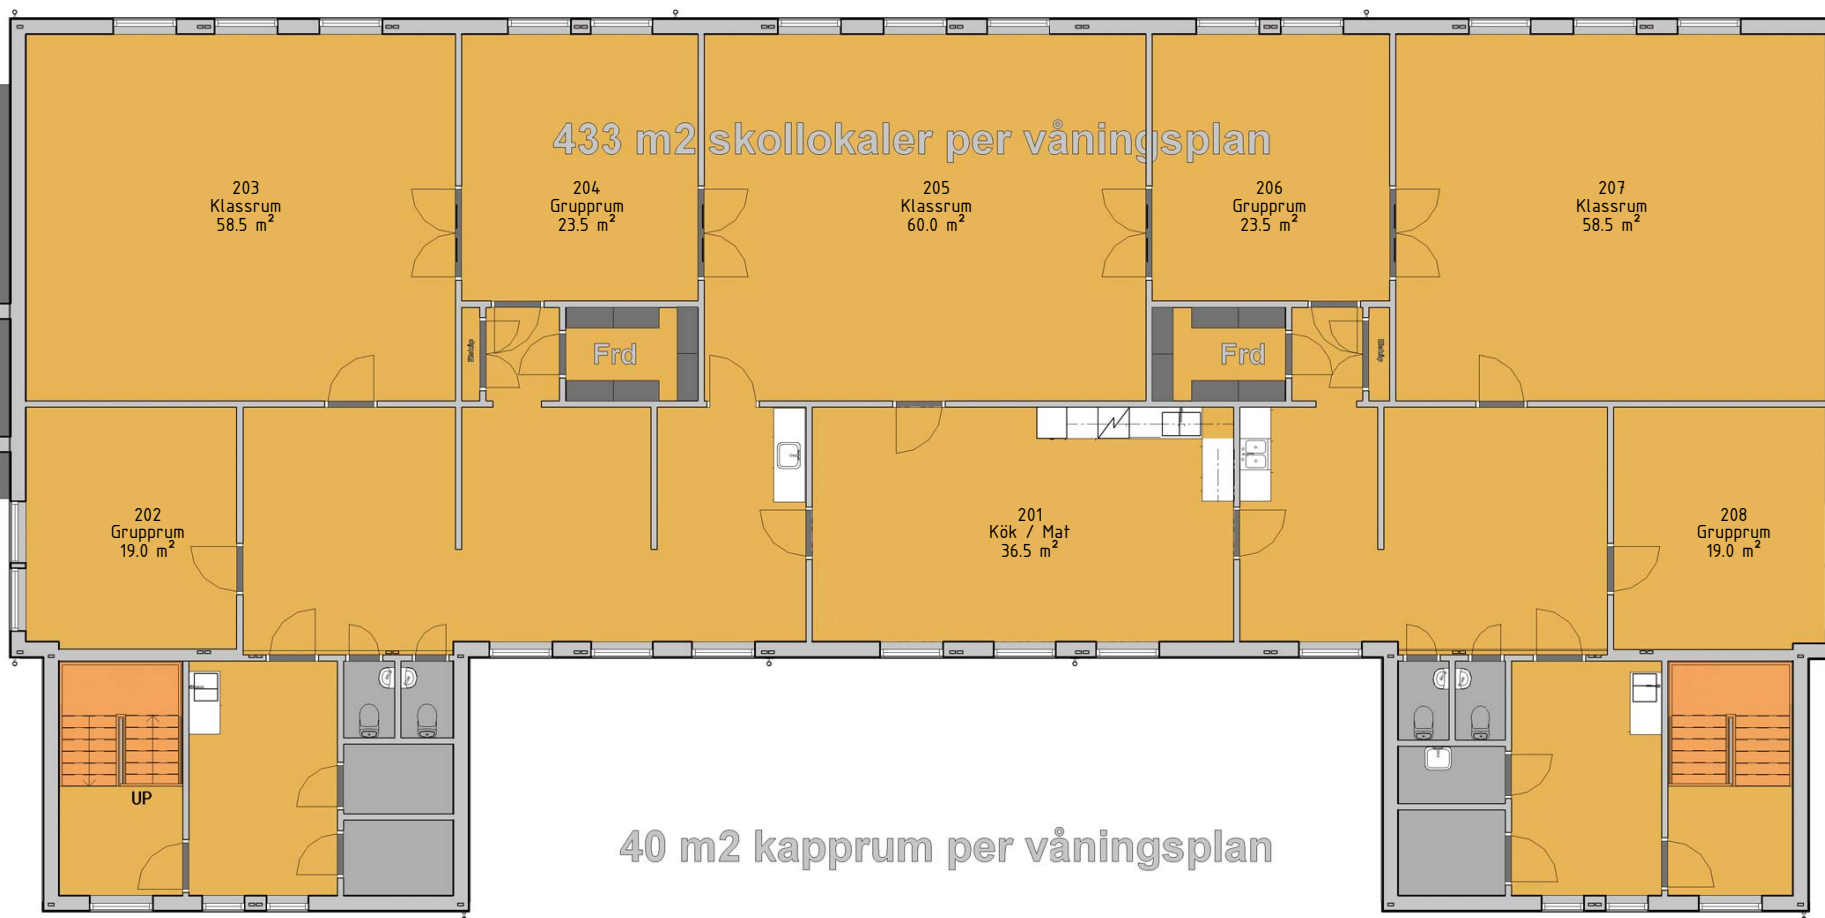

40 m² kapprum per våningsplan

NR FÖRÄNDRING AV RITNINGEN AVSER

DATUM

BESTÄLLARE, ADRESS, TEL, MAIL
6- klassrum, grupprum

PLANRITNING ÖV


DATUM 2016-02-17

S4366


A102

Skala


1 : 100

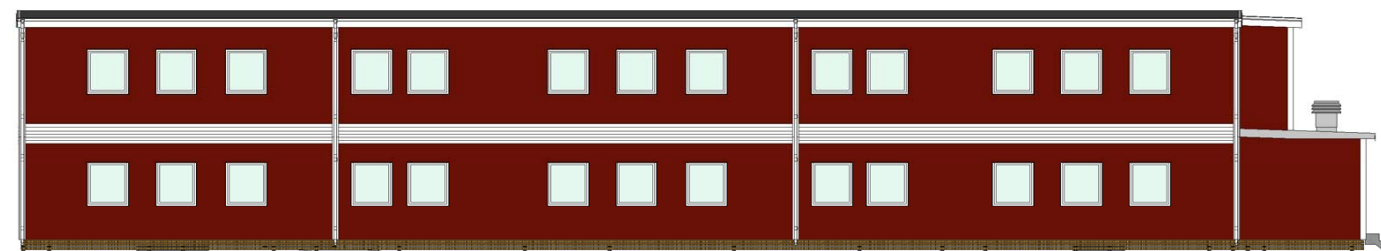

1 Fasad mot Norr
1 : 150

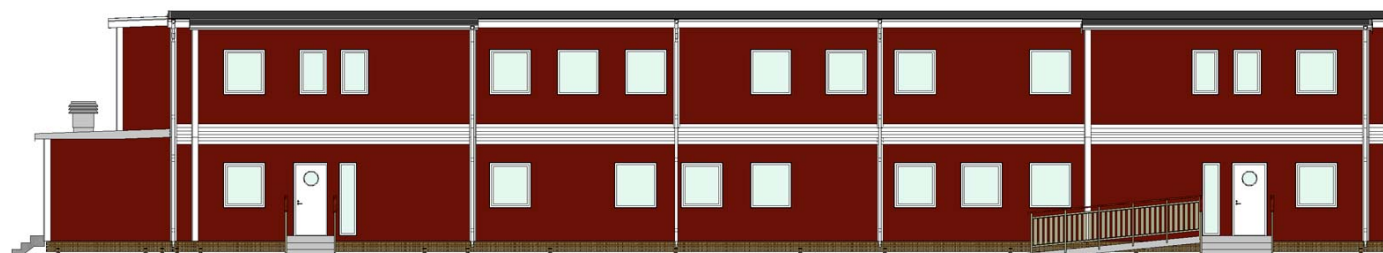


2 Fasad mot Söder
1 : 150

 


NR	FÖRÄNDRING AV RITNINGEN AVSER	DATUM

BESTÄLLARE, ADRESS, TEL, MAIL 6- klassrum, grupprum
--

FASAD NORR - SÖDER		
DATUM	2016-02-17	A103
S4366	Skala	
		1 : 150

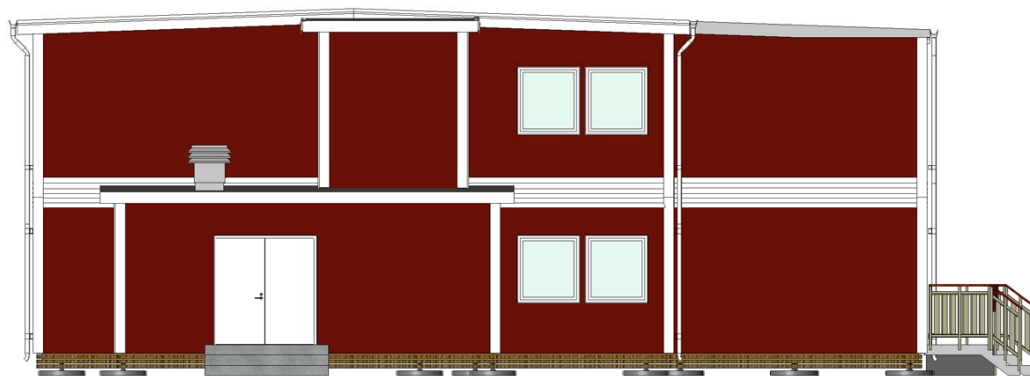

1 Fasad mot Väster
1 : 100

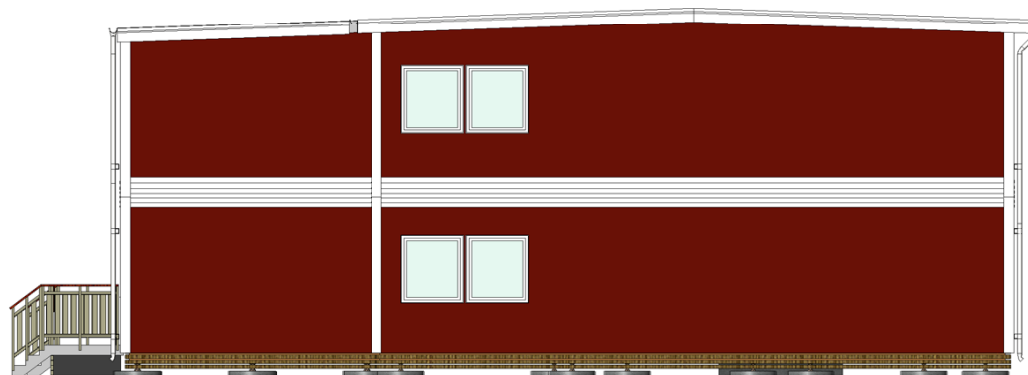

2 Fasad mot Öster
1 : 100




NR	FÖRÄNDRING AV RITNINGEN AVSER	DATUM

BESTÄLLARE, ADRESS, TEL, MAIL 6- klassrum, grupprum
--

FASAD VÄSTER - ÖSTER		
DATUM	2016-02-17	A104
S4366	Skala	1 : 100



1 Vy 1

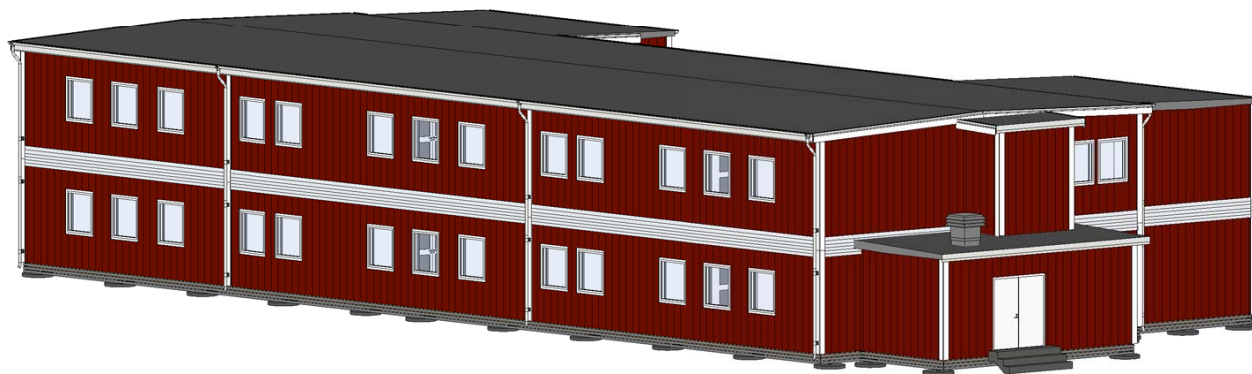

2 Vy 2

	NR	FÖRÄNDRING AV RITNINGEN AVSER	DATUM	BESTÄLLARE, ADRESS, TEL, MAIL 6- klassrum, grupprum	3D-VY			
						DATUM	2016-02-17	A105
						S4366		
							Skala	