


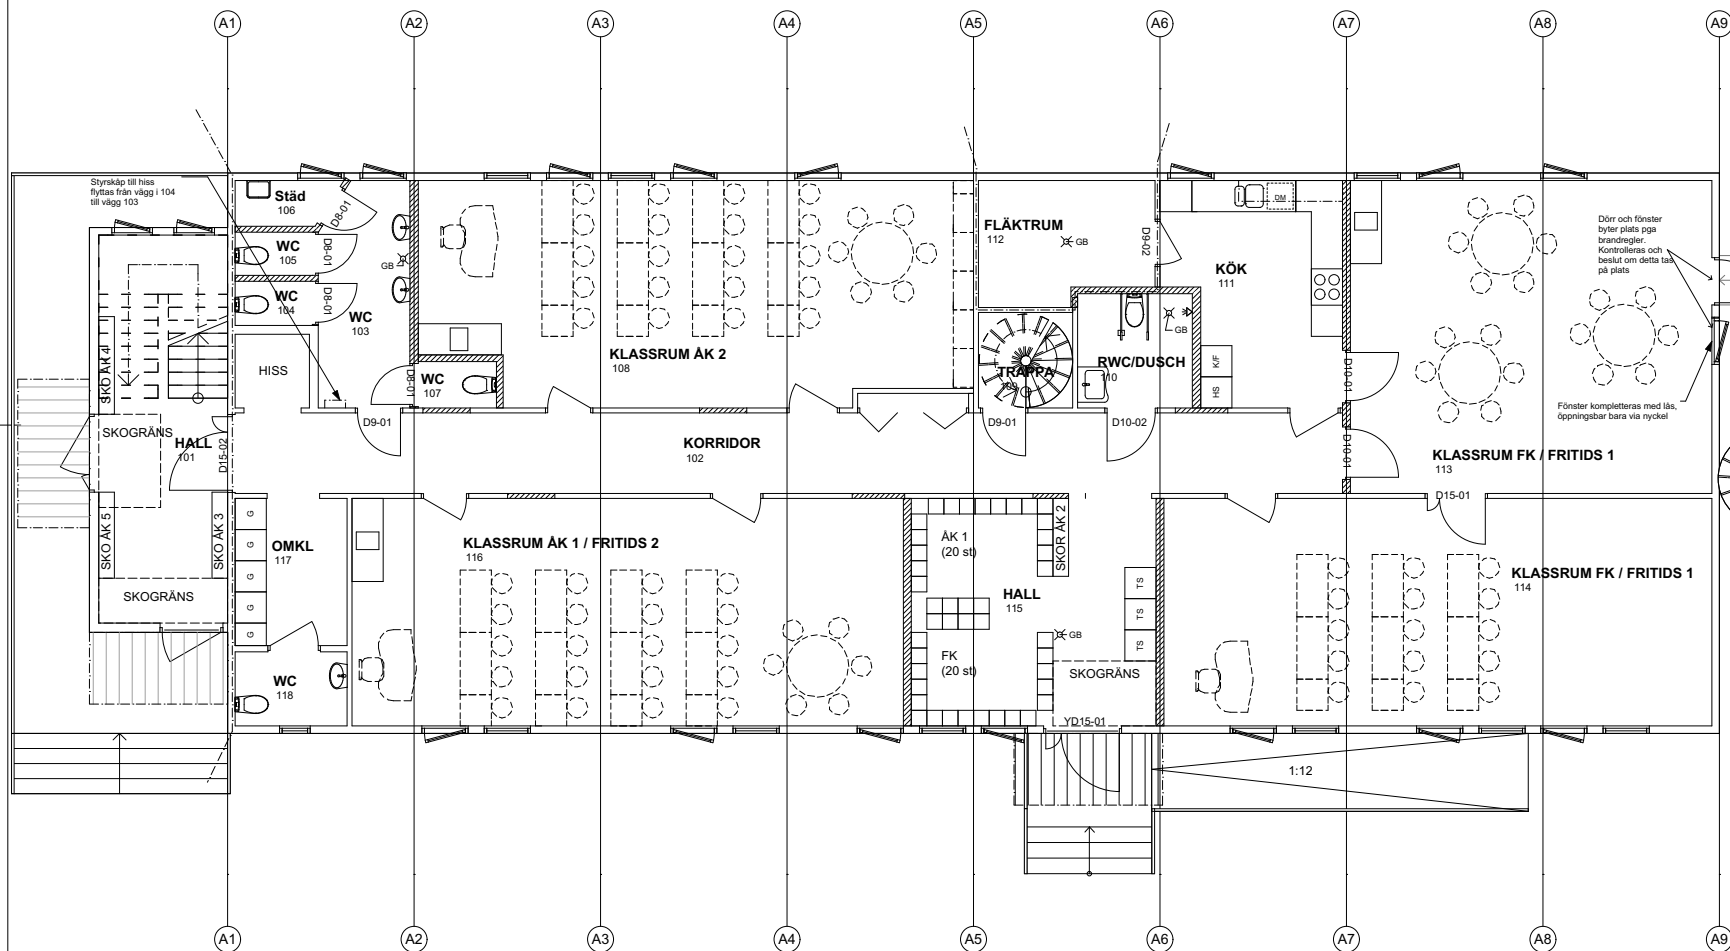

FÖRKLARINGAR

ALLA MÅTT ÄR I MILLIMETER.

MÅTT PÅ BEF. BYGGNAD ENL. UPPMÄTNING.
AVVIKELSE KAN FÖREKOMMA.

--- BRANDCELLSGRÄNS E30

— BEFINTLIGA VÄGGAR

/// NYA VÄGGAR ENL. K

NYA DÖRRPLACERINGAR,
OM MÖJLIGT ÅTERANVÄNDA
DÖRRAR

— BEFINTLIGA DÖRRAR

GB GOLVBRUNN

FÖRESKRIFTER

Golvbrunnar är schematisk placerade. Exakt läge fastslås
efter disk med beställare. Även rum 118 och 206 ska ha
golvbrunn.

HÄNVISNINGAR

Rumsbeskrivning
Dörruppsättning A 43.4-001
K-föring K 27.3-001 och Väggförteckning enl. K

GH 2016-04-27
BYGGHANDLING

Ombyggnad Paviljong

S4370

A	
K	
V	

Våning 0, PLAN, Ombyggnad

SKALA A1	A3	NUMMER	BET
1:50	1:100	A-40.1-101	