


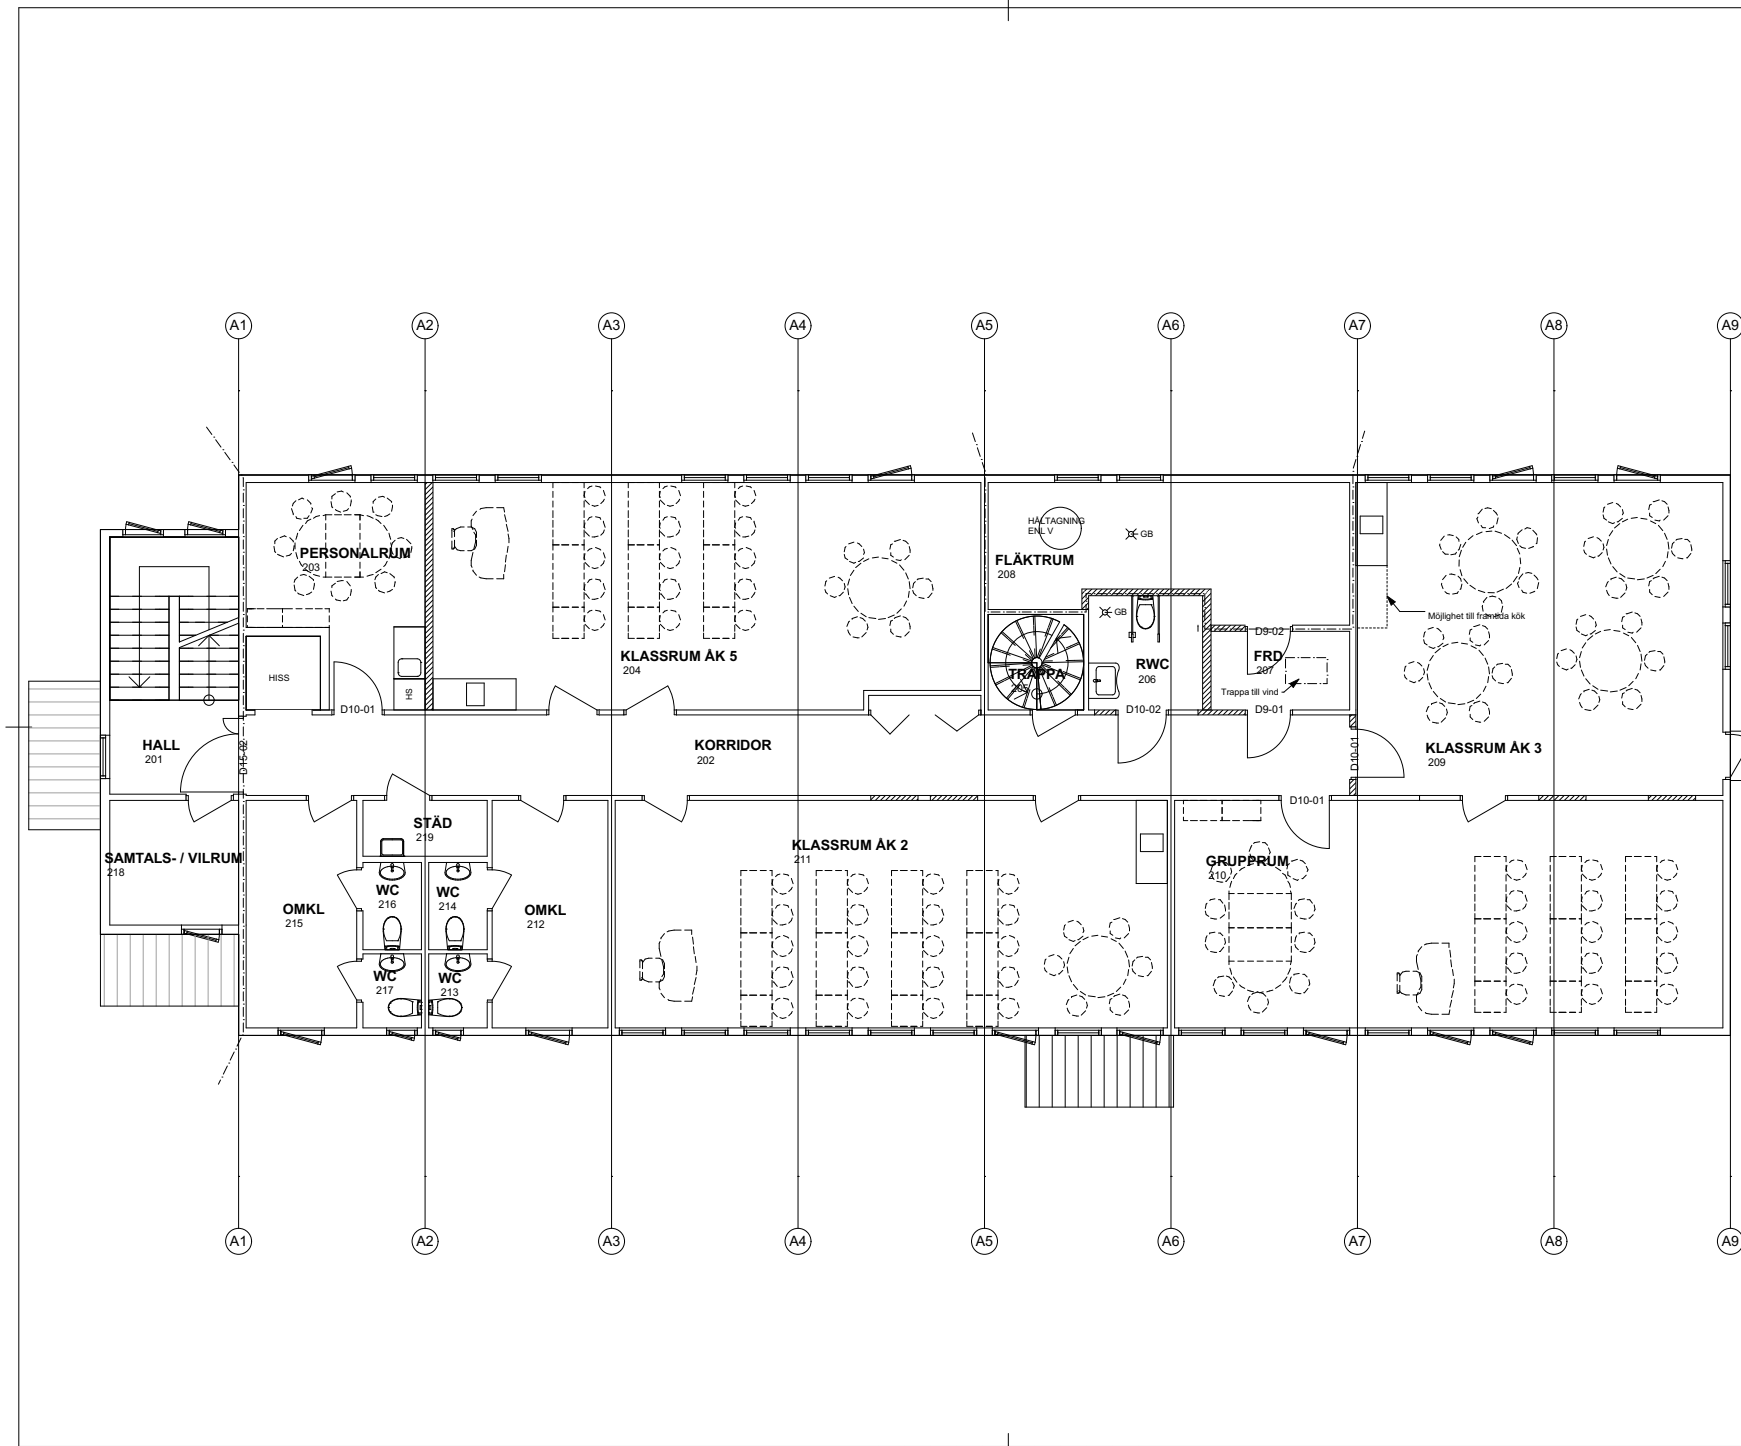

FÖRKLARINGAR

ALLA MÅTT ÄR I MILLIMETER.

MÅTT PÅ BEF. BYGGNAD ENL. UPPMÄTNING.
AVVIKELSE KAN FÖREKOMMA.

- BRANDCELLSGRÄNS E30
- BEFINTLIGA VÄGGAR
- ▨ NYA VÄGGAR ENL. K
- ▤ NYA DÖRRPLACERINGAR,
OM MÖJLIGT ÅTERANVÄNDA
DÖRRAR
- ▤ BEFINTLIGA DÖRRAR
- GB GOLVBRUNN

FÖRESKRIFTER

Golvbrunnar är schematisk placerade. Exakt läge fastställs
efter disk med beställare. Även rum 118 och 206 ska ha
golvbrunn.

HÄNVISNINGAR

Rumsbeskrivning
Dörruppsättning A 43.4-001
K-föring K 27.3-001 och Vägghörning enl. K

GH 2016-04-27
BYGGHANDLING

Ombyggnad Paviljong

S4370

A	☒
K	☐
V	☐

DATUM: ANSVARIG:

Våning 1, PLAN, Ombyggnad

SKALA A1 1:50 A2 1:100 A3 1:100 A4 1:100 A5 1:100 A6 1:100 A7 1:100 A8 1:100 A9 1:100
A-40.1-102