


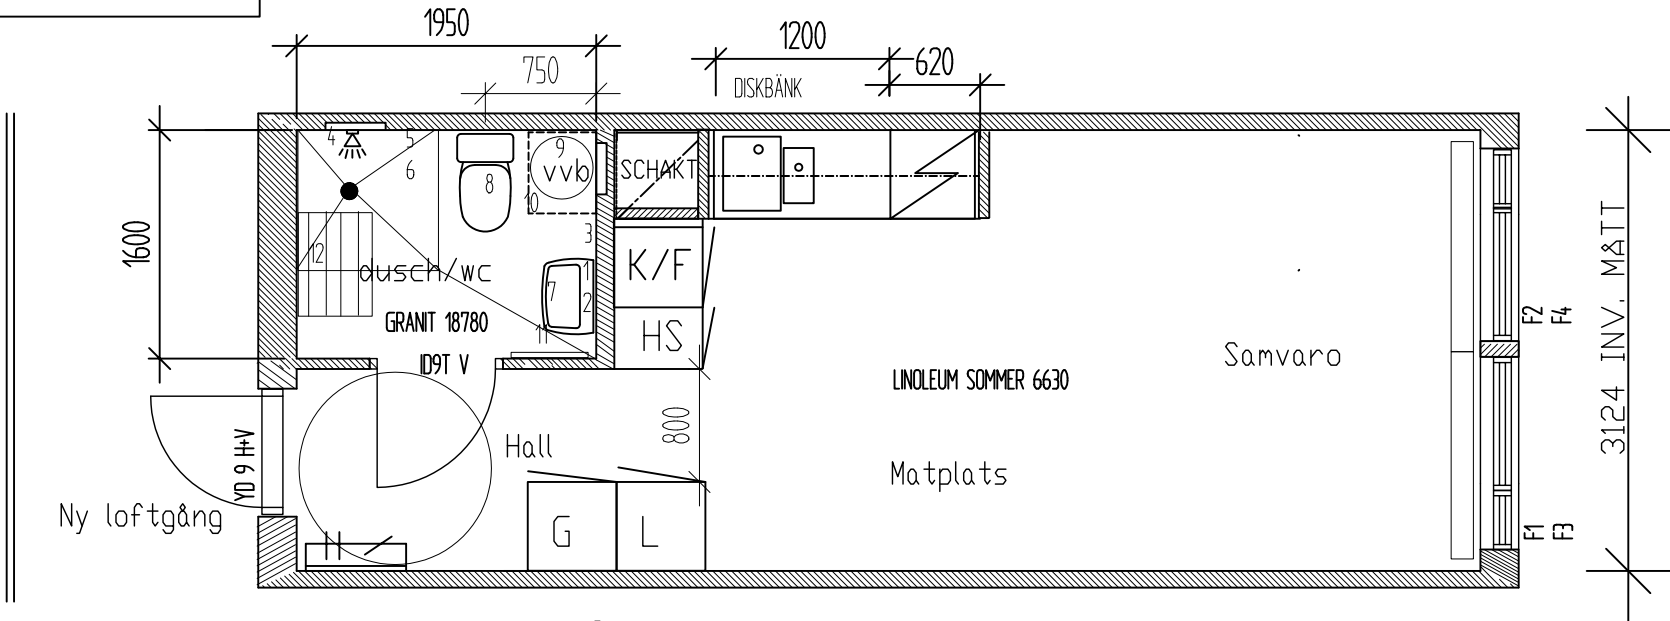

Enkel Modul 24,60 m<sup>2</sup>

INREDNING I BADRUM

- 1. BADRUMSSKÅP BB FOCUS 4137
- 2. LJUSRAMP BB 9127
- 3. TOILETPAPPERSHÅLLARE BB 1910
- 4. TVÅL/ SCHAMPOOHYLLA BB 15510
- 5. DUSCHDRAPERI BB CICERO
- 6. DUSCHSTÅNG BB ERICA ER 119
- 7. HANDFAT GUSTAVSBERG MED FMM-BLANDARE ECO-FLOW
- 8. WC-STOL GUSTAVSBERG SNÅLSPOLANDE
- 9. VARMVATTENBEREDARE 50 L
- 10. FÖRBERETT FÖR TVÄTTMASKIN
- 11. 4-KROKS HÄNGARE BB 1803
- 12. TORKSTÄLLNING MONTERAS I TAK BB ERIK ERO

|                                                                         |
|-------------------------------------------------------------------------|
| SCHAKT                                                                  |
| PASSBIT 20                                                              |
| VÄGGSKÅP 600<br>MED 2 ST HYLLOR                                         |
| VÄGGSKÅP 600<br>MED PLATS FÖR MICRO                                     |
| FLÅKTHYLLA 600<br>LÄTT DEMONTERBAR<br>FLÅKT ABB, SPISKÅPA CPC, FLF, BOD |


|                                           |
|-------------------------------------------|
| ÖVERSKÅP ÖVER KYL<br>ANPASSAT TILL K-HÖJD |
| PASSBIT                                   |

|                                     |
|-------------------------------------|
| KAPPHYLLA L=600<br>BYGGBESLAG EX 96 |
|-------------------------------------|


YTSKIKT:

- RUM: GLINOLEUM SOMMER 6630
- S: VIT FURU NCS S 0502-Y
- FODER VIT FURU GERAS I HÖRN
- V: VÄV G135+MÅLNING 0502-Y
- T: GIPSPLANK MÅLAS TAKVITT  
TAKLIST VITLACKAD FURU



- WC: G: GRANT 18780
- S: UPPVIK 10 CM
- FODER VIT FURU GERAS I HÖRN
- V: VÅTRUMSSKIVA 520 G
- T: GIPSPLANK MÅLAS VT TAKVITT  
TAKLIST VITLACKAD FURU

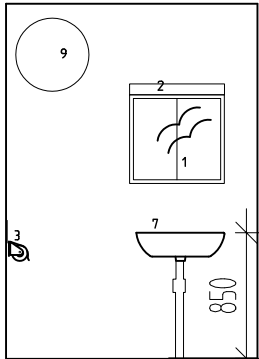

BADRUM

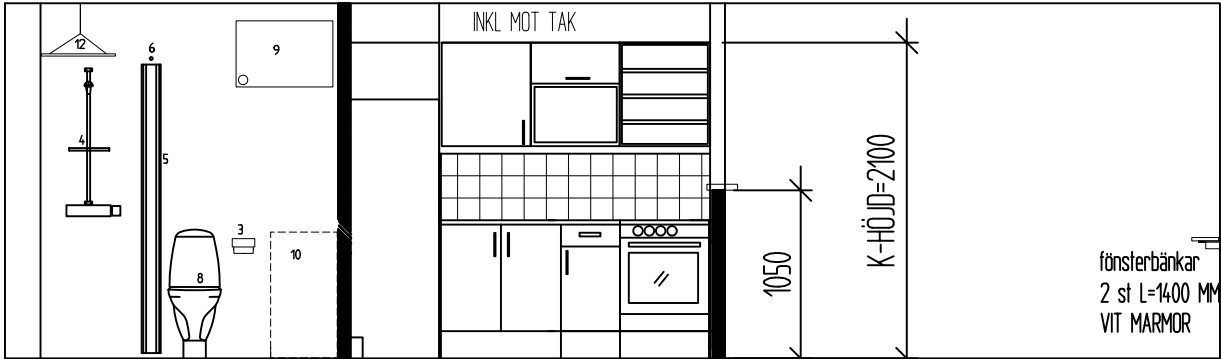

BADRUM

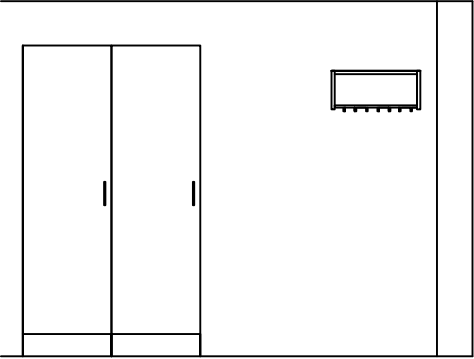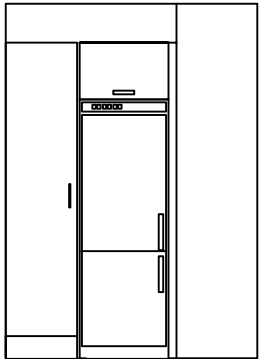

| BET                                                                                   | ANT                      | ÄNDRINGEN AVSER | SIGN              | DATUM |
|---------------------------------------------------------------------------------------|--------------------------|-----------------|-------------------|-------|
| RELATIONSHANDLING                                                                     |                          |                 |                   |       |
| KISTA CAMPUS<br>ETAPP 2                                                               |                          |                 |                   |       |
| MOELVEN<br>Moelven Byggsystem AB<br>Brovägen 27, 661 93 Sjöfjärde Tel. +46-533-461 30 |                          |                 |                   |       |
| ARBETSNUMMER<br>0213-3341                                                             | RITAD AV<br>SA           |                 | HANDLÄGGARE<br>TL |       |
| DATUM<br>020603                                                                       | ANSVARIG                 |                 |                   |       |
| LÄGENHET A 260 ST                                                                     |                          |                 |                   |       |
| SKALA<br>1:100                                                                        | RITINGSNUMMER<br>A377:01 |                 |                   | REV   |

TOTALT 260 ST

|                                                  |
|--------------------------------------------------|
| SCHAKT + KYL/FRYS                                |
| PASSBIT                                          |
| DISKBÄNK G12R                                    |
| DISKBÄNKSKÅP 800                                 |
| INKL. UTRUSTNING FÖR<br>KÄLLSORTERING            |
| BÄNKSÅP 400 MED LÅDA<br>GALLERHYLLA OCH STÄLLÅDA |
| SPIS 600                                         |
| ELECTROLUX EKE 6100 KLASS A                      |

|                                                                       |
|-----------------------------------------------------------------------|
| HYLLSKÅP 400<br>MED 5 ST FLYTTBARA HYLLPLAN<br>FAST SOCKEL PÅ 3 Sidor |
| KYL/FRYS VÄNSTER<br>ELECTROLUX ER 831MB KLASS A                       |
| PASSBIT                                                               |
| SCHAKT                                                                |

|                                                                       |
|-----------------------------------------------------------------------|
| HYLLSKÅP 600<br>MED 5 ST FLYTTBARA HYLLPLAN<br>FAST SOCKEL PÅ 3 Sidor |
| GARDEROB 600<br>FAST SOCKEL PÅ 3 Sidor                                |



FÖRESKRIFTER

SNICKERIER ÄR MARBODALS OCH LEVERERAS  
FULLT BESLAGNA FRÅN FABRIK

MARBODALS MÅLAD VIT

HANDTAG BOK

DISKBÄNKBESLAG ATLANTIC G12R

SOCKLAR OCH PASSBITAR VITA

UNDER SKÅPINREDNING LÄGGES PLASTMATT  
SOM DRAS UPP PÅ VÄGG 150 MM

KAKEL 150X150 MM VITT  
KAKELLIST BOK

KAKEL ÄVEN PÅ KORTSIDOR

KAKEL 1 RAD EXTRA BAKOM SPIS

TIDNINGSHÅLLARE BB THN PLACERAS UTANFÖR DÖRR  
REFORMBESLAG H1 3 ST PÅ FÖNSTERVÄGG

TILLUFTSDON FRECH 100 2 ST PÅ FÖNSTERVÄGG

OVANPÅ LÅG VÄGG VID SPIS SÄTTS EN FÖNSTER-  
BÄNK L=320 MM, FÄST MED MÖBELVINKEL

VIT LAMINAT MED BOKKANT