



FASAD MOT NORR

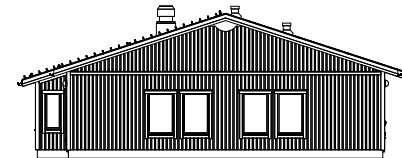


FASAD MOT ÖST




FASAD MOT SYD

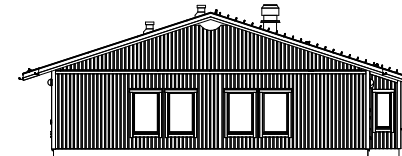

FASAD MOT VÄST

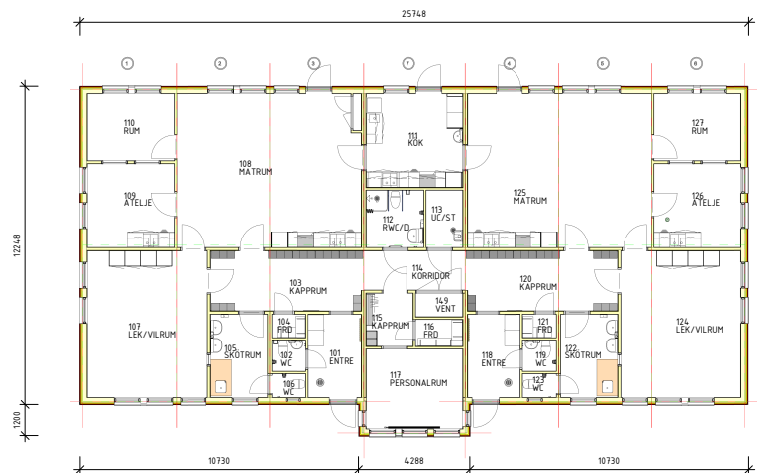

PLAN
BYA 320.5 kvm
BRA 294.8 kvm

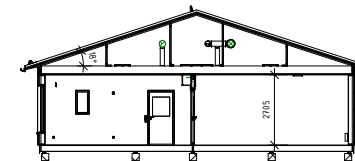

SKALA 1:100
0 1 2 5 10
METER

BET		ÄNDRINGEN AVSEER	DATUM	SIGN
BETÄD AV		PLAN SEKTION OCH FASADER		
BETÄD DATUM		STATUS		SKALA 1 : 100
2012-09-24		RITNINGSGRUPPEN		ANDR BET