




FASAD MOT NORR

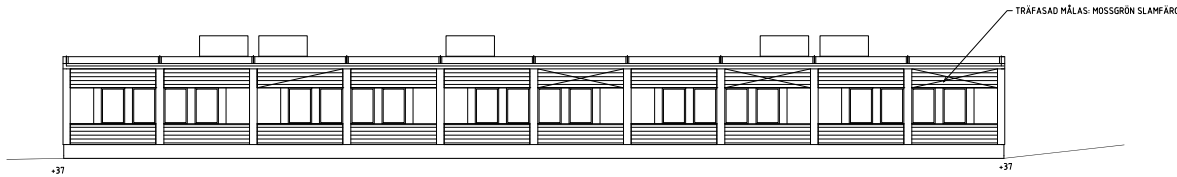


FASAD MOT SÖDER

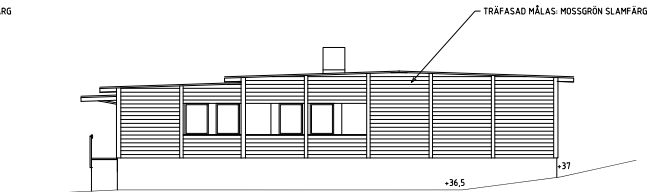


FASAD MOT VÄSTER

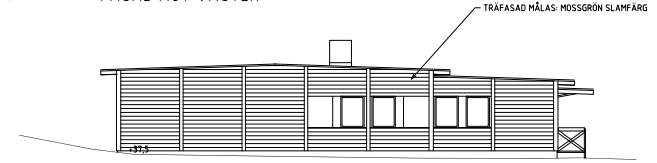

FASAD MOT ÖSTER

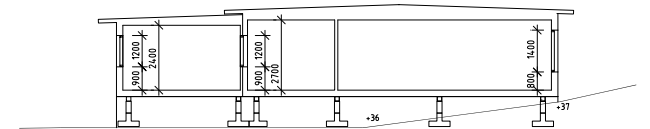

SEKTION

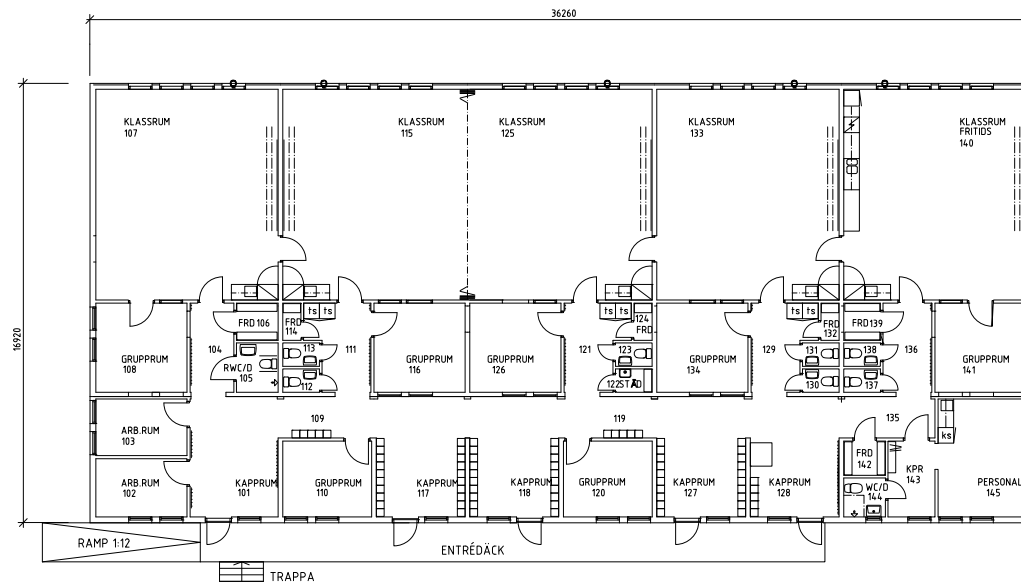

PLAN BYA - 614 m

HÅRDJORD INHÄGNAD YTA

0 1 2 5 10 m
SKALA 1:100

BET	ANT	ÄNDRINGEN AVSER	SIGN	DATUM
BYGGLOVSHANDLING				
UPPDRAG NR	RTAD AV	HÄNDLAGGARE		
DATUM	ANVÄNDARE			
PLAN, SEKTION & FASADER				
SKALA	NUMMER			I BET
1:100(A1), 1:200(A3)				