


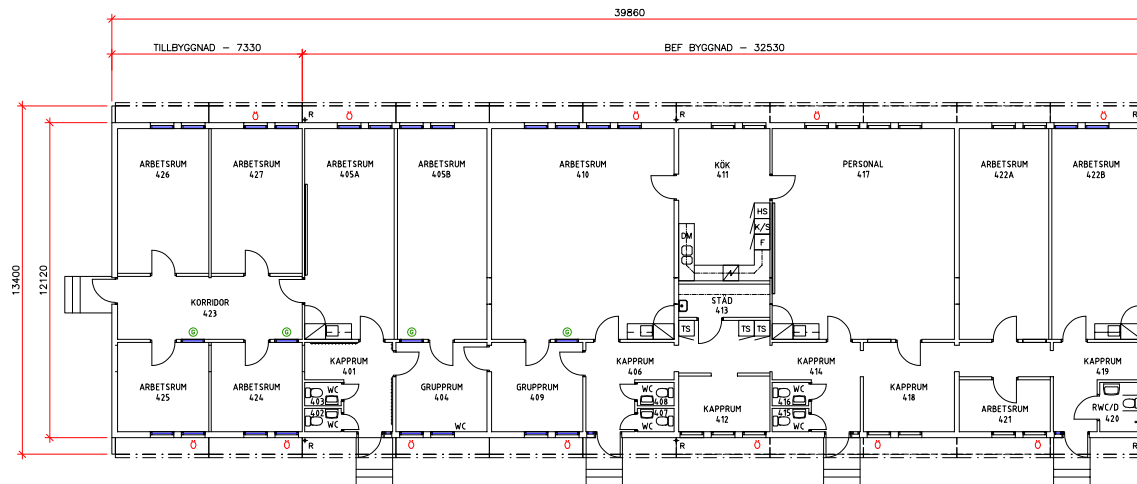

PLAN, SKALA 1:100

- FÖRKLARINGAR
- TS Torkskåp
 - K Ky/Sval
 - F Frya
 - DM Diskmaskin
 - HS Högskåp
 - G Glasparti
 - O Öppningsbart fönster



		Reg Ant		Registreringen avser		Sign	Datum
		Status					
S4287							
Ritad		Granskad	Skala A1/A3 1:100/200		Order nr		
Datum		Ritn nr				Reg	