
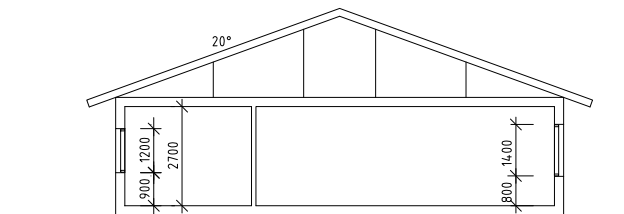


FASADER

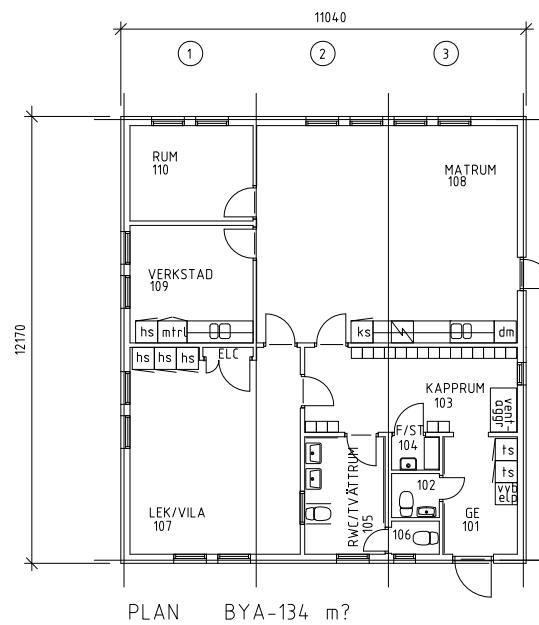

SEKTION

A	RWC 105	HAN	060119
BET	ANT	ÄNDRINGEN AVSER	SIGN

Flexator		FÖRSKOLA	
S4293		PLAN, SEKTION OCH FASADER	
2005-10-31		SKALA 1:100	
REL. HANDL. 2006-01-01		RITINGSNUMMER	
		BA-2873-010 A	