


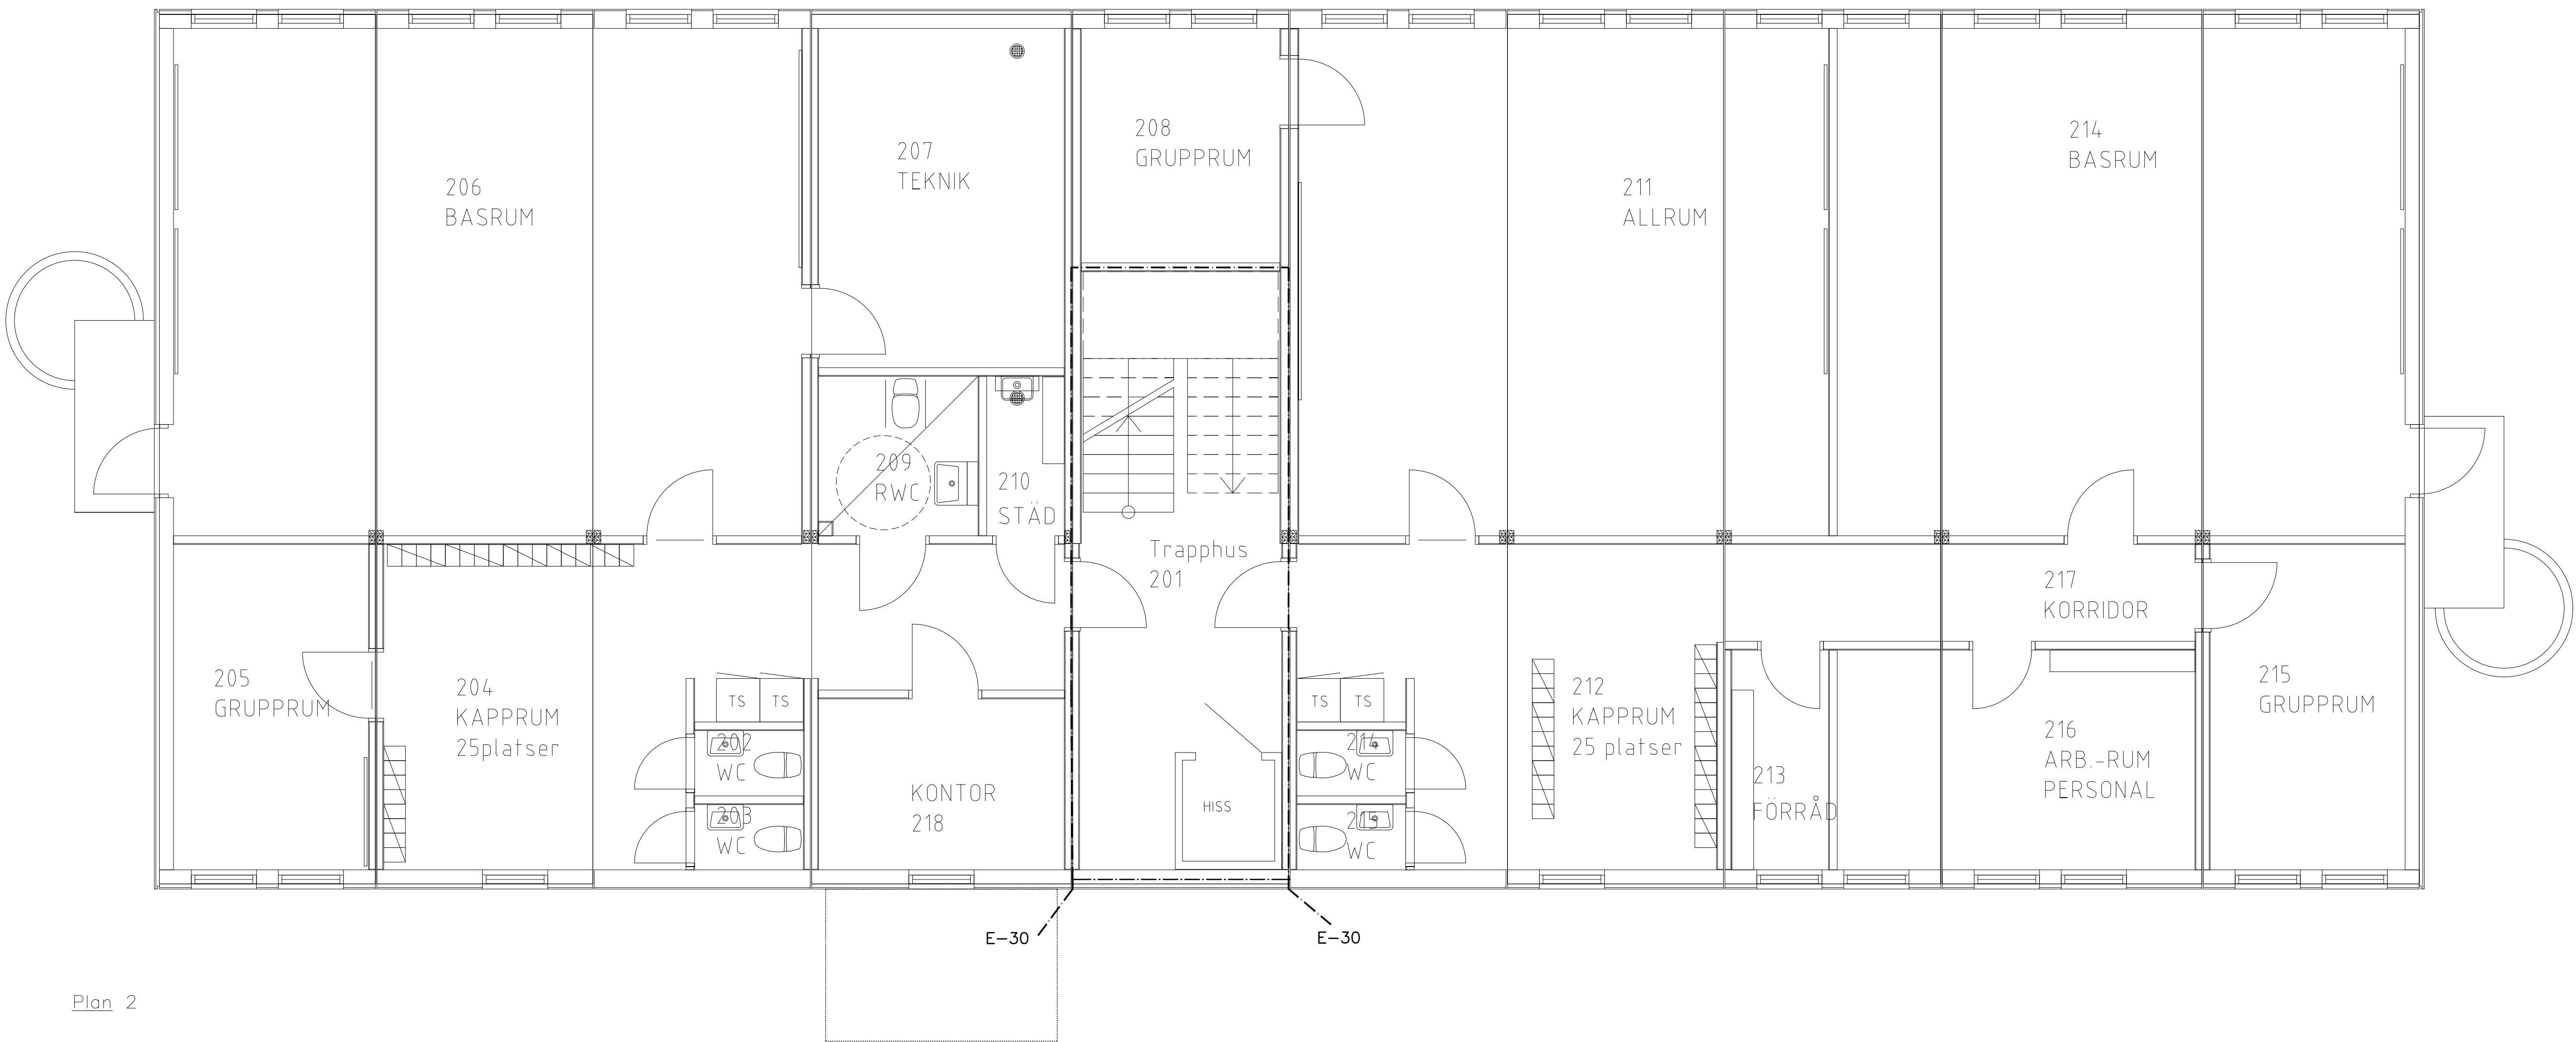

Plan 2



BET	ANT	ÄNDRINGEN AVSER	SIGN	DATUM
ARBETSHANDLING				
ELMA SCHOOL KV BYGELN, RÅGSVED				
MOELVEN [®] ByggModul				
Moelven ByggModul AB, Öleby 193 685 92 Torsby Tel:0560-68 98 80, Fax:0560-68 98 89,				
ORDER NR 5942	RITAD AV Johan Nilsson		HANDLÄGGARE	
DATUM 14-04-11	ANSVARIG PE			
NYBYGGNAD FÖRSKOLA				
PLAN 2				
SKALA 1:100	NUMMER A-30.0-201			I BET

Konstruktionen enligt denna ritning är Moelven Byggmodul AB egendom och må inte utan Moelven Byggmodul AB skriftliga medgivande yppas för tredje part, kopieras, reproduceras eller på något annat sätt utnyttjas. Övertredelse kommer att beivras.