


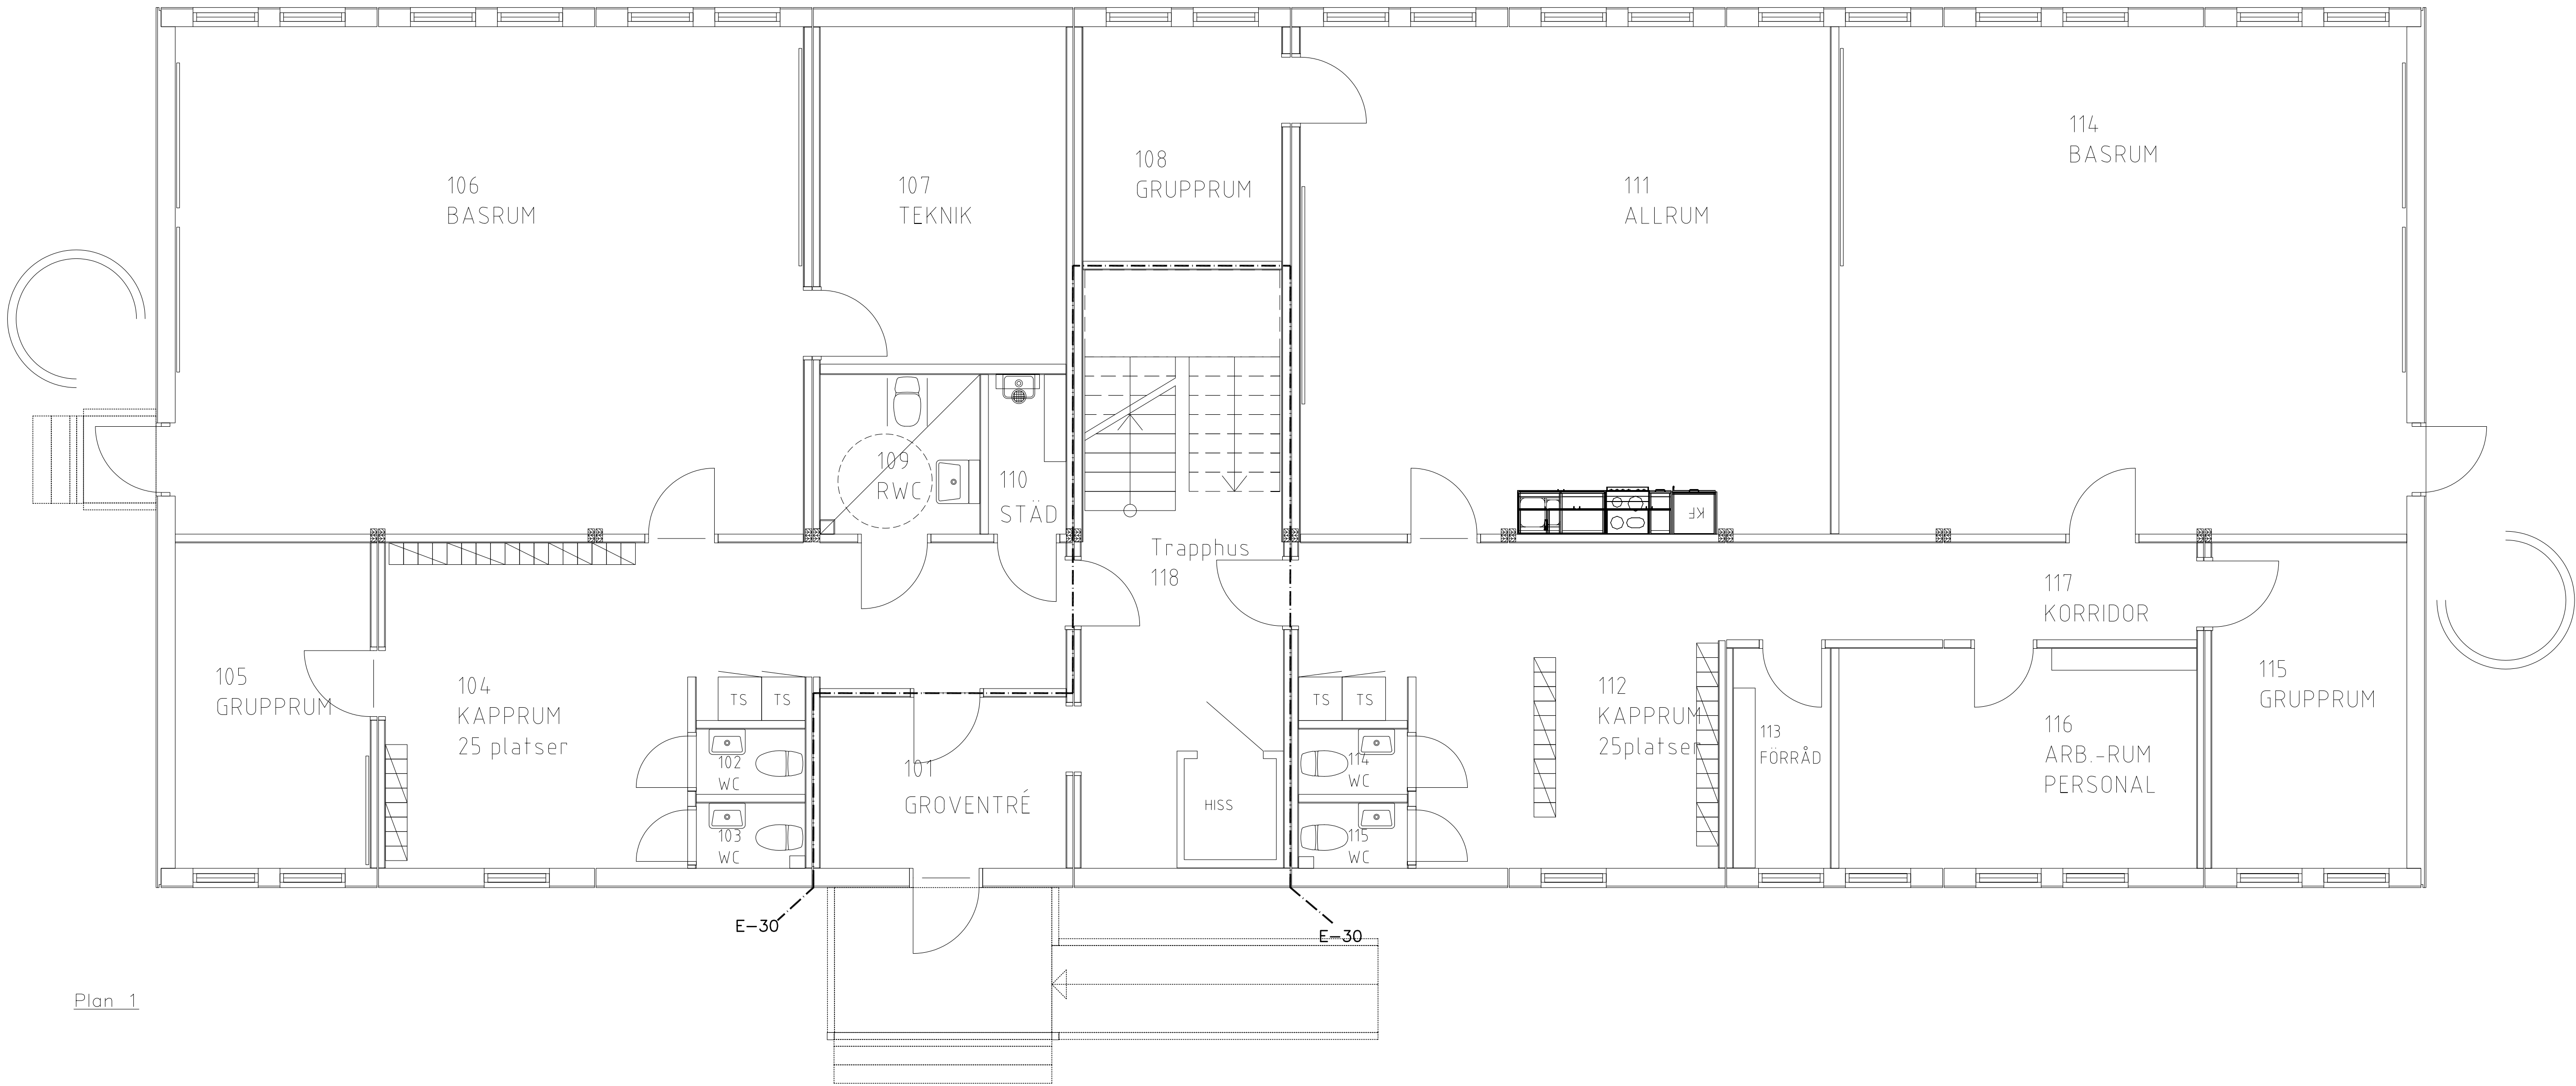

Plan 1



BET	ANT	ÄNDRINGEN	AVSER	SIGN	DATUM			
ARBETSHANDLING								
ELMA SCHOOL KV BYGELN, RÅGSVED								
MOELVEN [®] ByggModul								
Moelven ByggModul AB, Öleby 193 685 92 Torshy Tel:0560-68 98 80, Fax:0560-68 98 89,								
ORDER NR 5942	RITAD AV Johan Nilsson		HANDLÄGGARE					
DATUM 14-04-11	ANSVARIG PE							
NYBYGGNAD FÖRSKOLA								
PLAN 1								
SKALA 1:100	NUMMER A-30.0-101		I BET					

Konstruktionen enligt denna ritning är Moelven Byggmodul AB egendom och må inte utan Moelven Byggmodul AB skriftliga medgivande yppas för tredje man, kopieras, reproduceras eller på något annat sätt utnyttjas. Överträdelse kommer att beivras.