




FASAD MOT ÖSTER

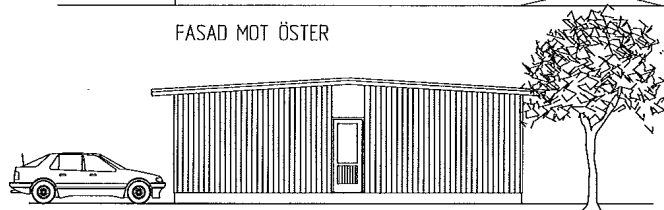


FASAD MOT NORR

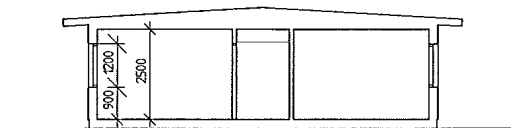


SEKTION

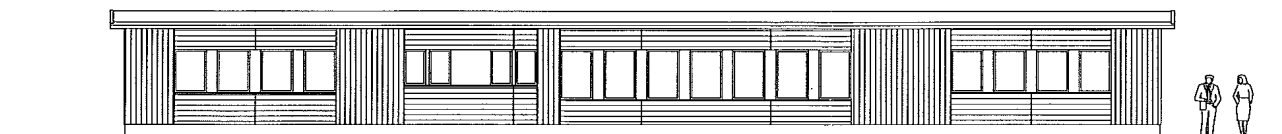

FASAD MOT VÄSTER

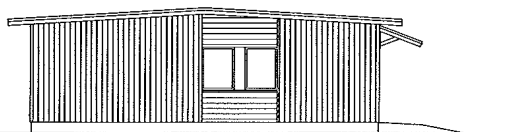

FASAD MOT SÖDER

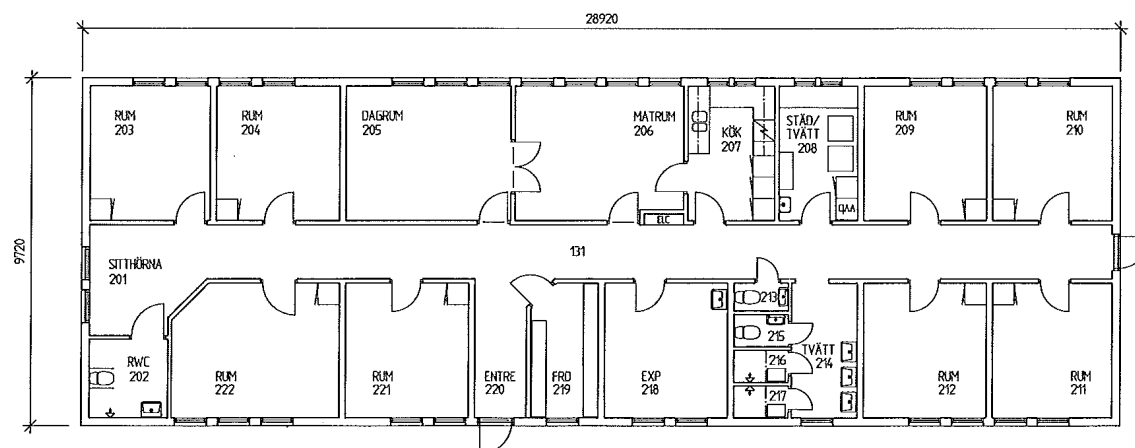

A	ENTRE, LAYOUT ALLMÄNT		
BET	ANT	ÄNDRINGEN AVISER	SIGN DATUM
		JOURBOENDE, FLYTT OCH OMBYGGNAD	
		PLAN, SEKTION OCH FASADER	
		STATUS	SKALA 1:100
		BYGGLOVSHANDLING	