
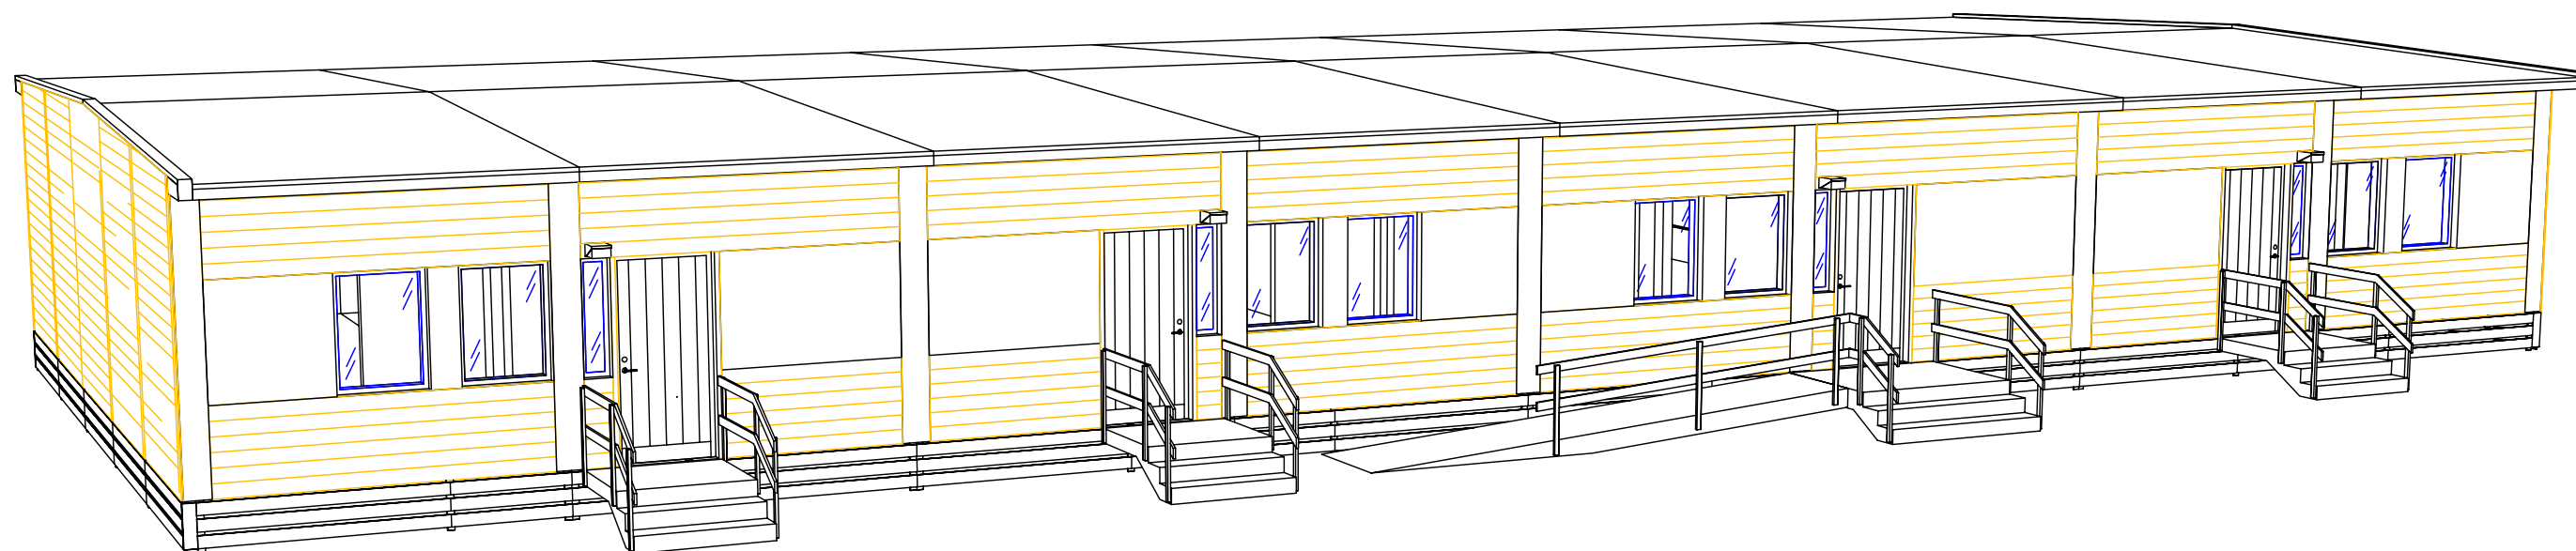
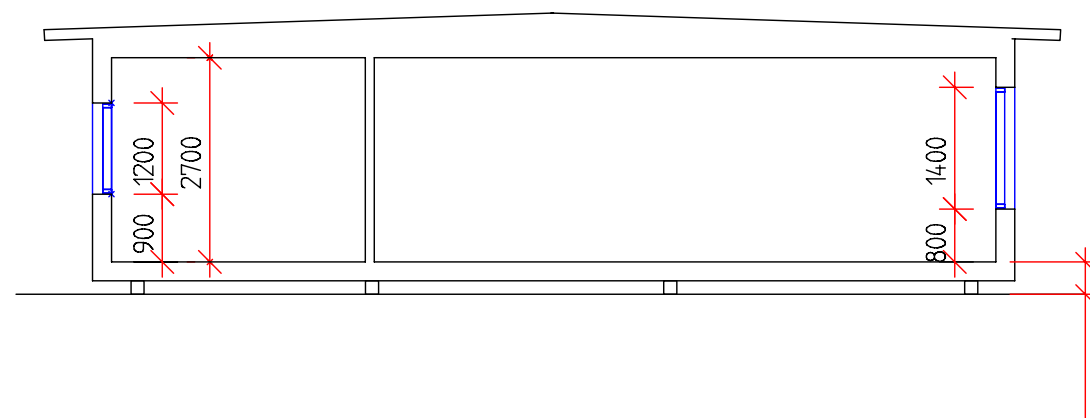
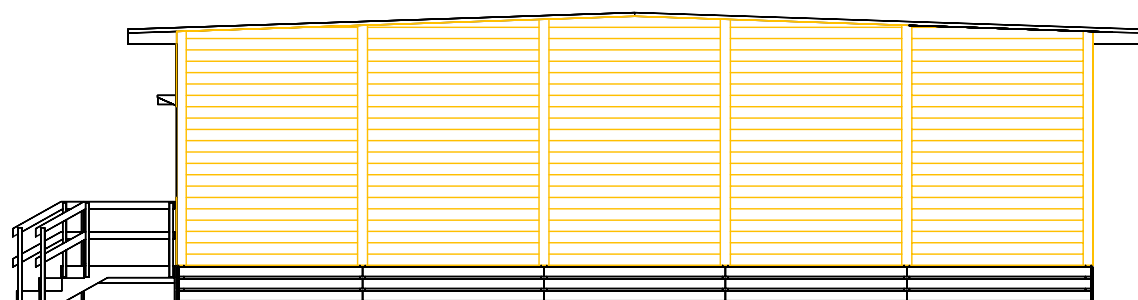


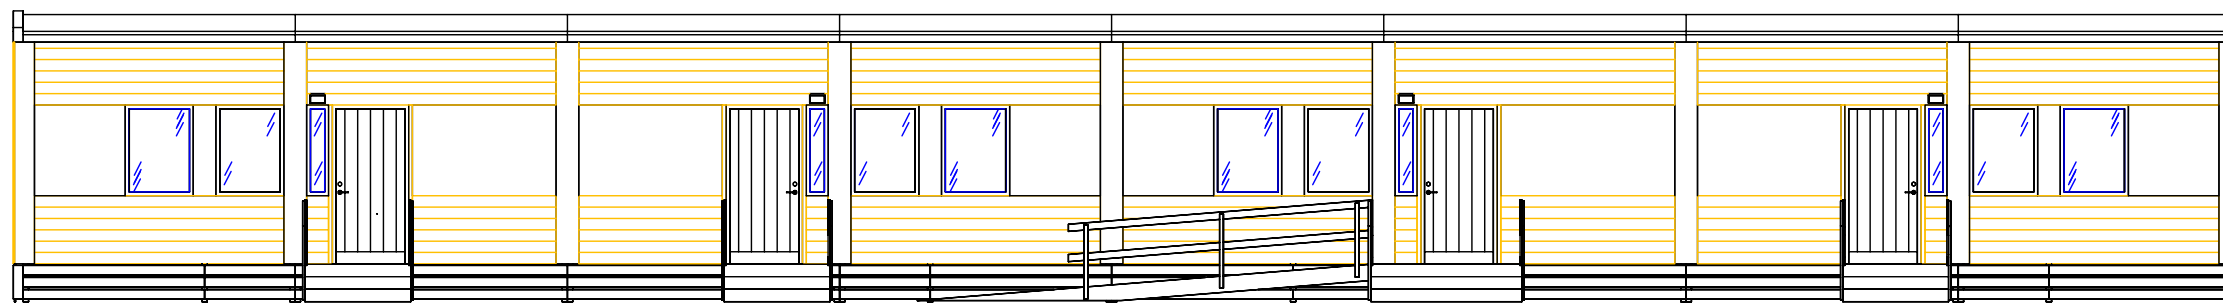

|                                                                                                  |                                       |                                 |            |      |       |
|--------------------------------------------------------------------------------------------------|---------------------------------------|---------------------------------|------------|------|-------|
| <b>TEMPORENT.</b><br>KLOKA SKOLOR • INTELLIGENTA KONTOR                                          |                                       | Rev <u>Revideringen avser</u>   |            | Sign | Datum |
|                                                                                                  |                                       | Komvux II Västergård Södertälje |            |      |       |
| Modulsystem 201.000000<br>Box 914, 194 29 UPPLANDS VÄSBY<br>tfn 08-590 840 40, fax 08-590 841 10 |                                       | Fasad, Sektion och Perspektiv   |            |      |       |
| Ritad<br>fve                                                                                     | Granskad                              | Skala A3<br>1:100/-             | Projekt nr |      | Reg   |
| Datum<br>2008 10 10                                                                              | Ritn namn<br>Komvux II Västergård A20 |                                 |            |      |       |