


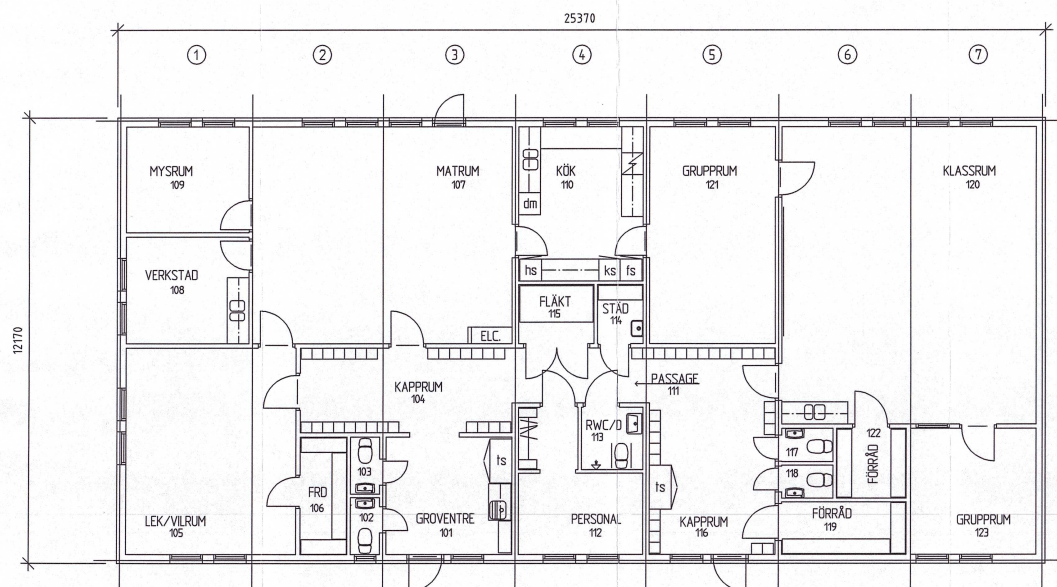


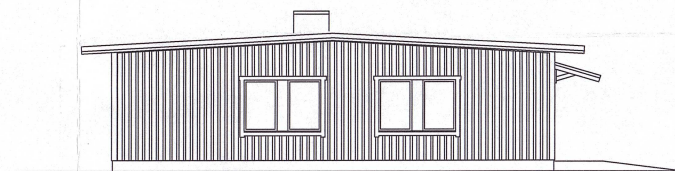

FASADER

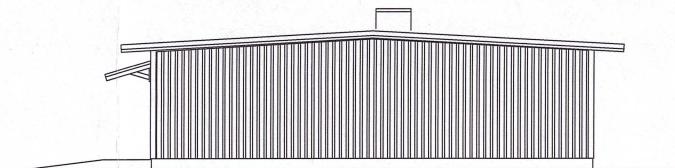

PLAN BYA-309 m<sup>2</sup>

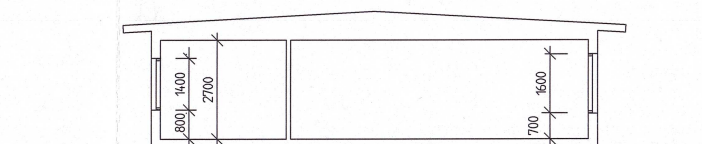

SEKTION

|                     |  |                              |     |                           |      |       |
|---------------------|--|------------------------------|-----|---------------------------|------|-------|
| <b>Flexator</b>     |  | BET                          | ANT |   NDRINGEN AVSER          | SIGN | DATUM |
|                     |  | <b>S4367</b>                 |     |                           |      |       |
| ANNEBERG 2001-04-17 |  | ORDERNUMMER<br>57979         |     | PLAN, SEKTION OCH FASADER |      |       |
| STATUS 2001-08-09   |  | RITNINGSDATUM<br>BA-2665-010 |     | SKALA 1:100               |      |       |
| RELATIONSRTNING     |  | F  R  D 119                  |     |   NDR BET F               |      |       |