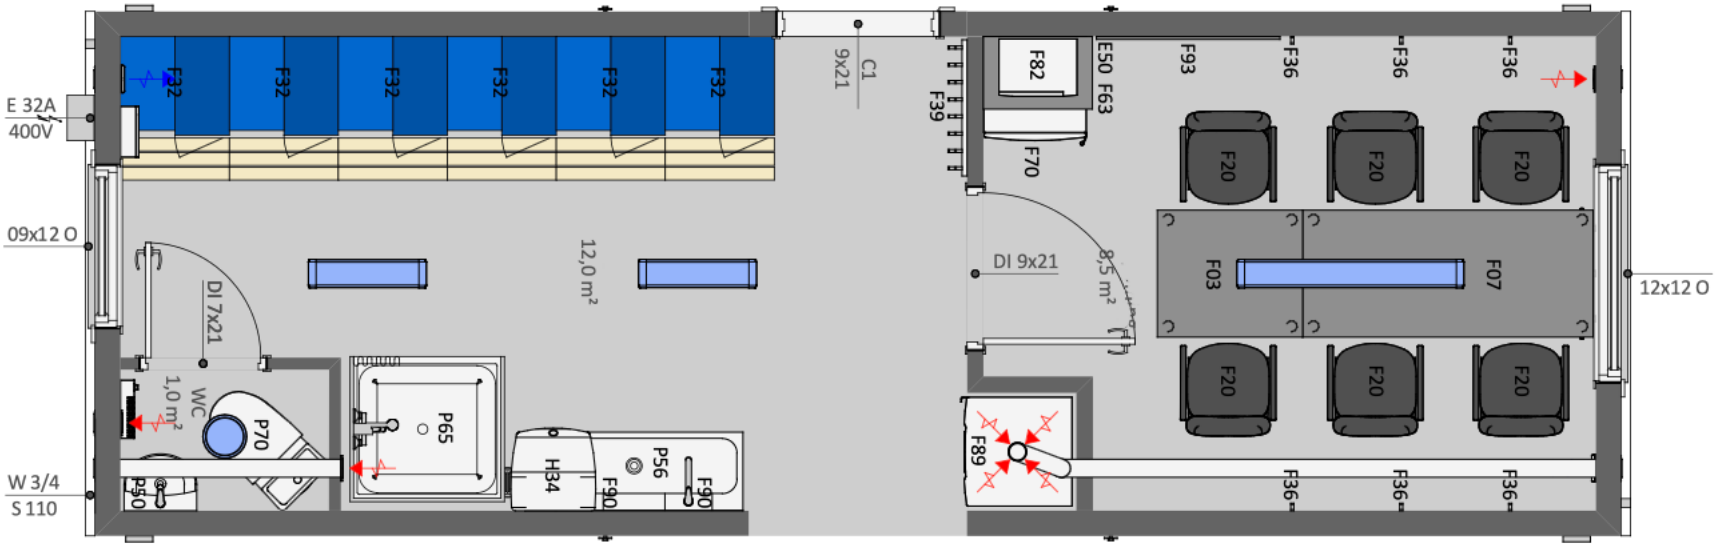
E 32A
400V
09x12 O
W 3/4
S 110
12x12 O
F32
C1
9x21
F39
F82
E50 F63
F70
F93
F36
F20
F03
F07
DI 9x21
8,5 m²
12,0 m²
DI 7x21
WC
1,0 m²
P70
P50
P65
H34
P56
F90
F89