




FASAD ENTRÉSIDA, SKALA 1:100

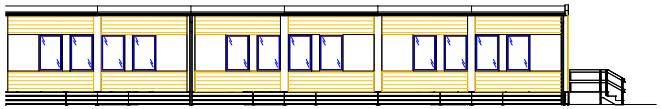

FASAD BAKSIDA, SKALA 1:100

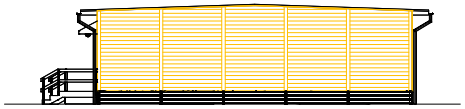


FASAD GAVEL, SKALA 1:100

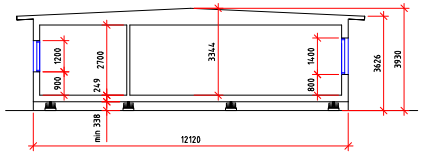


SEKTION, SKALA 1:100



FASAD GAVEL, SKALA 1:100

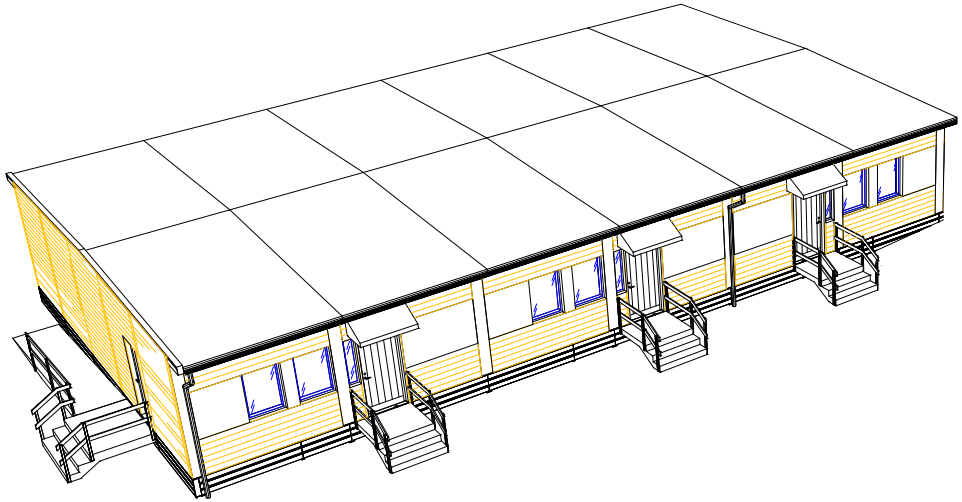

PERSPEKTIV (ingen skala)

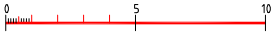

Reg	Ant	Registreringen avser	Sign	Datum
Status		BYGGLOVSRITNING		

S4390

Fasader, sektion, perspektiv

Ritad	Granskad	Skala A1/A3	Order nr
		1:100/200	
Datum		Ritn nr	Reg
2016-12-09			