
Ingår ej

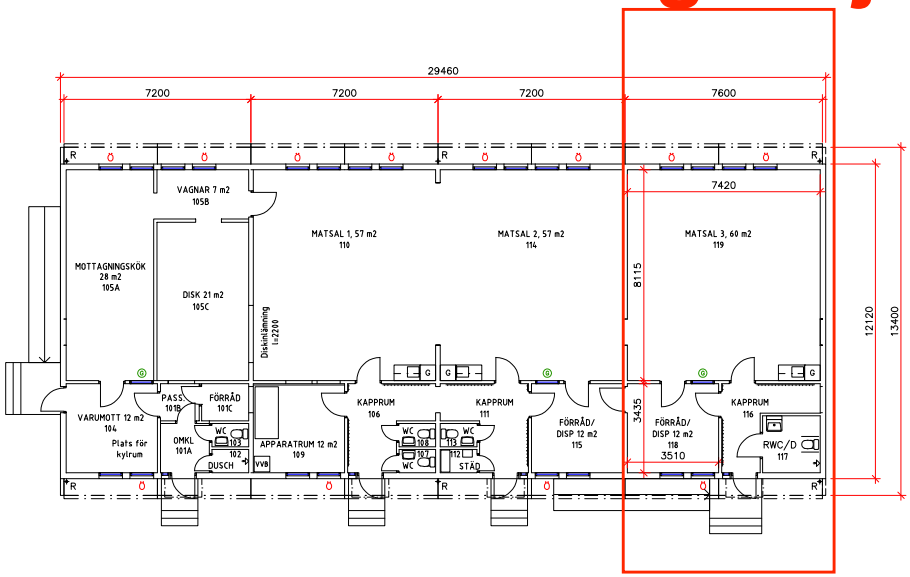

PLAN, SKALA 1:100

FÖRKLARINGAR

G Garderob

Glasparti

Öppningsbart fönster

0 5 10 m

Reg	Ant	Registreringen avser	Sign	Datum
Status		BYGGLOVSRITNING		

S4390

Plan

Ritad	Granskad	Skala A1/A3 1:100/200	Order nr
Datum 2016-12-09		Ritn nr	Reg